


## Parkstråket 1 - Haninge

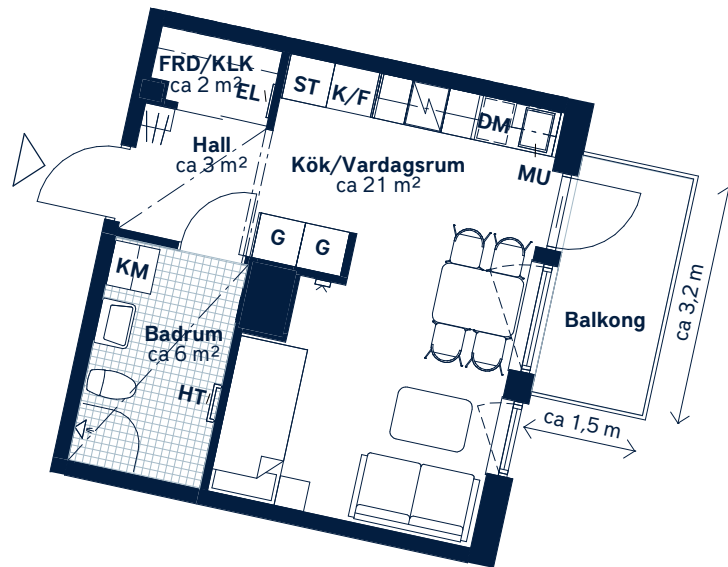

SKALA 1 : 100 (A4)

<p>LÄGENHETSNUMMER: <b>2246</b></p>	<p>BOAREA: (CIRKA) <b>32m<sup>2</sup></b></p>	<p>ANTAL RUM OCH KÖK: <b>1</b></p>																		
<p>ORIENTERINGSVY Uppifrån</p>	<p>FASADVY Vy från Ingrid Horns väg</p>	<p>FÖRKLARINGAR</p> <table border="0"> <tr> <td><b>G</b> Garderob</td> <td> Klinker</td> </tr> <tr> <td><b>ST</b> Städsåp</td> <td> Öppningsbart fönster</td> </tr> <tr> <td> Spishäll</td> <td> Multimediauttag</td> </tr> <tr> <td><b>K/F</b> Kyl/frys</td> <td><b>EL</b> Elcentral</td> </tr> <tr> <td><b>DM</b> Diskmaskin</td> <td> Gipsinklädnad</td> </tr> <tr> <td><b>MU</b> Mikrovågsugn</td> <td><b>FRD</b> Förråd</td> </tr> <tr> <td><b>KM</b> Kombimaskin</td> <td><b>KLK</b> Klädkammare</td> </tr> <tr> <td><b>HT</b> Handdukstork</td> <td> Hylla med stång i KLK</td> </tr> <tr> <td> Hatthylla</td> <td> Skjutdörrar</td> </tr> </table>	<b>G</b> Garderob	Klinker	<b>ST</b> Städsåp	Öppningsbart fönster	Spishäll	Multimediauttag	<b>K/F</b> Kyl/frys	<b>EL</b> Elcentral	<b>DM</b> Diskmaskin	Gipsinklädnad	<b>MU</b> Mikrovågsugn	<b>FRD</b> Förråd	<b>KM</b> Kombimaskin	<b>KLK</b> Klädkammare	<b>HT</b> Handdukstork	Hylla med stång i KLK	Hatthylla	Skjutdörrar
<b>G</b> Garderob	Klinker																			
<b>ST</b> Städsåp	Öppningsbart fönster																			
Spishäll	Multimediauttag																			
<b>K/F</b> Kyl/frys	<b>EL</b> Elcentral																			
<b>DM</b> Diskmaskin	Gipsinklädnad																			
<b>MU</b> Mikrovågsugn	<b>FRD</b> Förråd																			
<b>KM</b> Kombimaskin	<b>KLK</b> Klädkammare																			
<b>HT</b> Handdukstork	Hylla med stång i KLK																			
Hatthylla	Skjutdörrar																			

Generell golvbeläggning om inget annat anges: ekparkett, trestav. Takhöjd ca 2,7 meter om inget annat anges. Takhöjd vid gipsinklädnader ca 2,3-2,4 m.

Den angivna lägenhetsstorleken kan skilja sig från summan av rummens enskilda areor då samtliga areor är avrundade, samt då den totala arean inkluderar innerväggar. Upprättad: 2020-03-31 - Wallenstam förbehåller sig rätten till ändringar.