


BOFAKTABLAD

Parkstråket 2 - Haninge

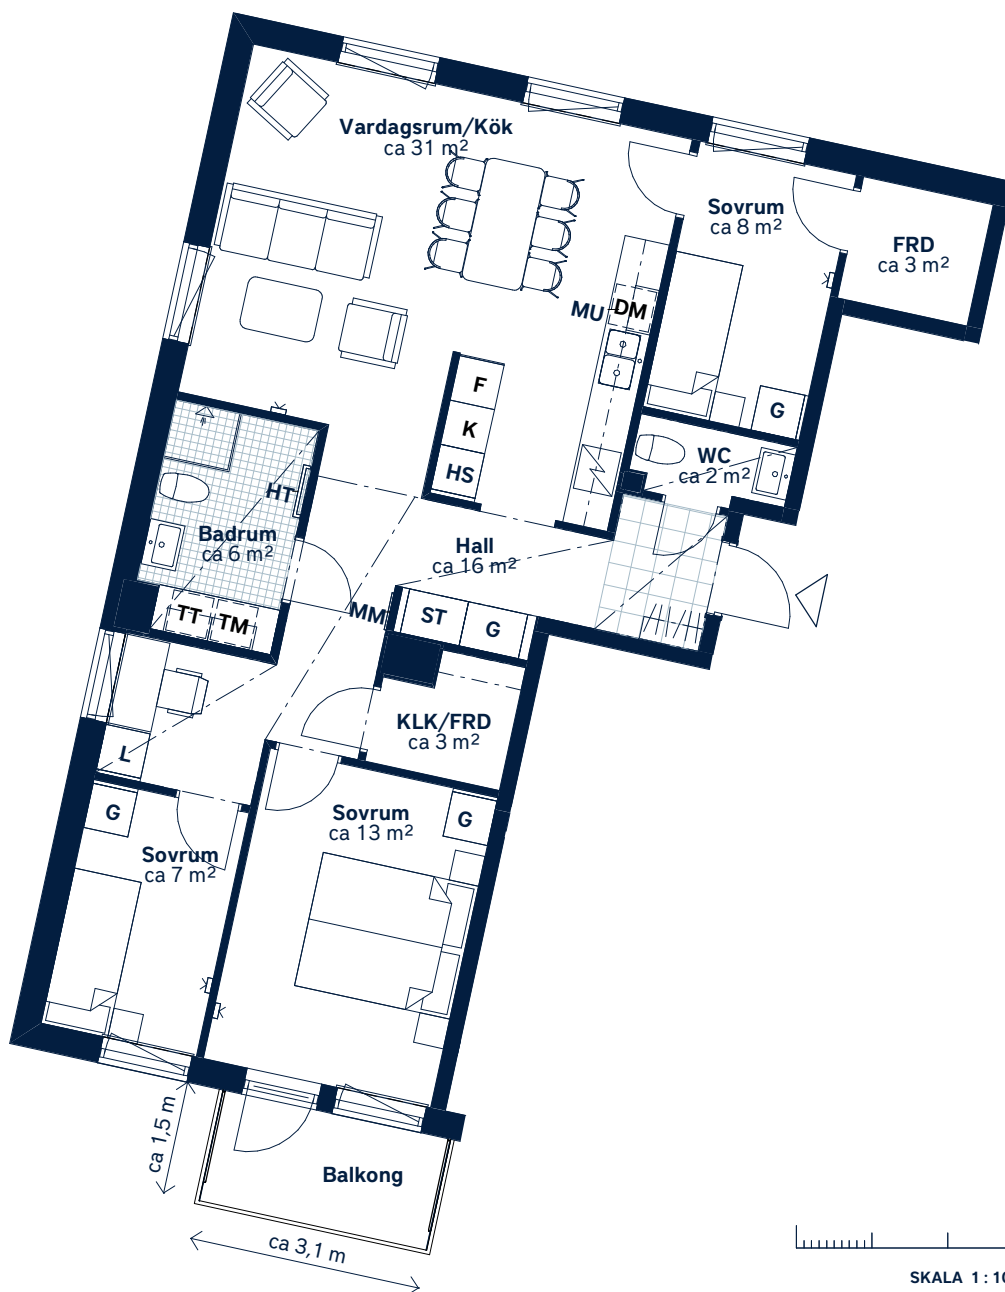

SKALA 1 : 100 (A4)

<p>LÄGENHETSNUMMER: 1124</p>	<p>BOAREA: (CIRKA) 91m²</p>	<p>ANTAL RUM OCH KÖK: 4</p>																						
<p>ORIENTERINGSVY Uppifrån</p>	<p>FASADVY Vy från Örnens väg</p>	<p>FÖRKLARINGAR</p> <table border="0"> <tr> <td>G Garderob</td> <td>HT Handdukstork</td> </tr> <tr> <td>L Linneskåp</td> <td> Hatthylla</td> </tr> <tr> <td>HS Högsåp</td> <td> Klinker</td> </tr> <tr> <td>ST Städskåp</td> <td> Öppningsbart fönster</td> </tr> <tr> <td> Spishäll</td> <td> Multimediauttag</td> </tr> <tr> <td>K Kylskåp</td> <td>EL Elcentral</td> </tr> <tr> <td>F Frys</td> <td> Gipsinklädnad</td> </tr> <tr> <td>DM Diskmaskin</td> <td>FRD Förråd</td> </tr> <tr> <td>MU Mikrovågsugn</td> <td>KLK Klädskåp</td> </tr> <tr> <td>TM Tvättmaskin</td> <td> Hylla med stång i KLK</td> </tr> <tr> <td>TT Torktumlare</td> <td></td> </tr> </table>	G Garderob	HT Handdukstork	L Linneskåp	Hatthylla	HS Högsåp	Klinker	ST Städskåp	Öppningsbart fönster	Spishäll	Multimediauttag	K Kylskåp	EL Elcentral	F Frys	Gipsinklädnad	DM Diskmaskin	FRD Förråd	MU Mikrovågsugn	KLK Klädskåp	TM Tvättmaskin	Hylla med stång i KLK	TT Torktumlare	
G Garderob	HT Handdukstork																							
L Linneskåp	Hatthylla																							
HS Högsåp	Klinker																							
ST Städskåp	Öppningsbart fönster																							
Spishäll	Multimediauttag																							
K Kylskåp	EL Elcentral																							
F Frys	Gipsinklädnad																							
DM Diskmaskin	FRD Förråd																							
MU Mikrovågsugn	KLK Klädskåp																							
TM Tvättmaskin	Hylla med stång i KLK																							
TT Torktumlare																								

Generell golvbeläggning om inget annat anges: ekparkett, trestav. Takhöjd ca 2,6 meter om inget annat anges. Takhöjd vid gipsinklädnader ca 2,4 m.

Den angivna lägenhetsstorleken kan skilja sig från summan av rummens enskilda areor då samtliga areor är avrundade, samt då den totala arean inkluderar innerväggar. Upprättad: 2020-02-05 - Wallenstam förbehåller sig rätten till ändringar.

