


Parkstråket 2 - Haninge

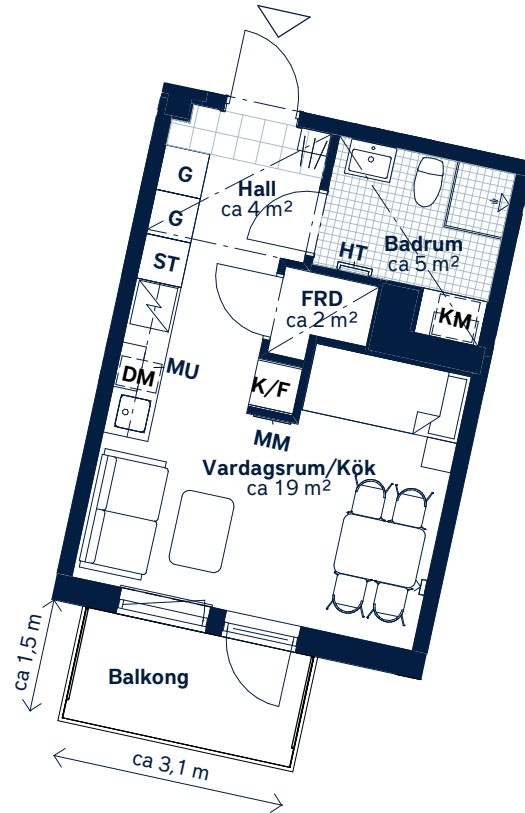

SKALA 1 : 100 (A4)

<p>LÄGENHETSNUMMER: 1232</p>	<p>BOAREA: (CIRKA) 29m²</p>	<p>ANTAL RUM OCH KÖK: 1</p>																
<p>ORIENTERINGSVY Uppifrån</p>	<p>FASADVY Vy från Örnens väg</p>	<p>FÖRKLARINGAR</p> <table border="0"> <tr> <td>G Garderob</td> <td> Hatthylla</td> </tr> <tr> <td>ST Städsåp</td> <td> Klinker</td> </tr> <tr> <td> Spishäll</td> <td> Öppningsbart fönster</td> </tr> <tr> <td>K/F Kyl/frys</td> <td> Multimediauttag</td> </tr> <tr> <td>DM Diskmaskin</td> <td>EL Elcentral</td> </tr> <tr> <td>MU Mikrovågsugn</td> <td> Gipsinklädnad</td> </tr> <tr> <td>KM Kombimaskin</td> <td>FRD Förråd</td> </tr> <tr> <td>HT Handdukstork</td> <td></td> </tr> </table>	G Garderob	Hatthylla	ST Städsåp	Klinker	Spishäll	Öppningsbart fönster	K/F Kyl/frys	Multimediauttag	DM Diskmaskin	EL Elcentral	MU Mikrovågsugn	Gipsinklädnad	KM Kombimaskin	FRD Förråd	HT Handdukstork	
G Garderob	Hatthylla																	
ST Städsåp	Klinker																	
Spishäll	Öppningsbart fönster																	
K/F Kyl/frys	Multimediauttag																	
DM Diskmaskin	EL Elcentral																	
MU Mikrovågsugn	Gipsinklädnad																	
KM Kombimaskin	FRD Förråd																	
HT Handdukstork																		

Generell golvbeläggning om inget annat anges: ekparkett, trestav. Takhöjd ca 2,6 meter om inget annat anges. Takhöjd vid gipsinklädnader ca 2,4 m.

Den angivna lägenhetsstorleken kan skilja sig från summan av rummens enskilda areor då samtliga areor är avrundade, samt då den totala arean inkluderar innerväggar. Upprättad: 2020-02-05 - Wallenstam förbehåller sig rätten till ändringar.