


BOFAKTABLAD

Parkstråket 2 - Haninge

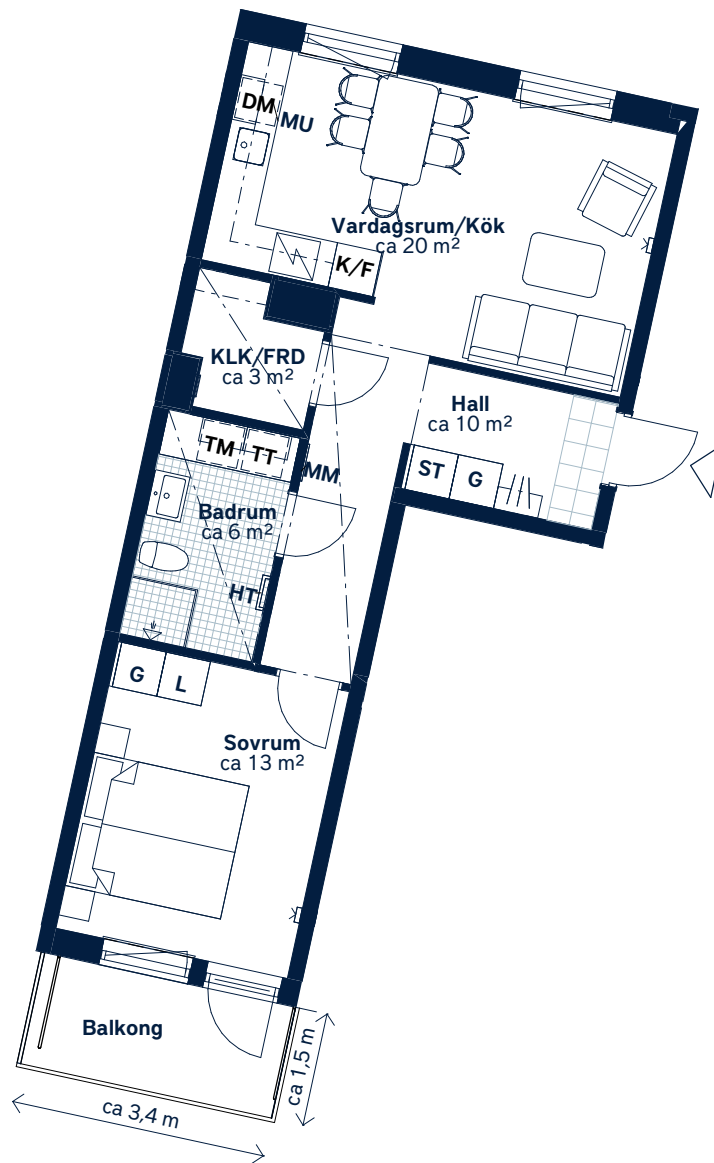

SKALA 1 : 100 (A4)

<p>LÄGENHETSNUMMER: 1254</p>	<p>BOAREA: (CIRKA) 52m²</p>	<p>ANTAL RUM OCH KÖK: 2</p>																				
<p>ORIENTERINGSVY Uppifrån</p>	<p>FASADVY Vy från Örnens väg</p>	<p>FÖRKLARINGAR</p> <table border="0"> <tr> <td>G Garderob</td> <td>HT Handdukstork</td> </tr> <tr> <td>L Linneskåp</td> <td> Hatthylla</td> </tr> <tr> <td>ST Städskåp</td> <td> Klinker</td> </tr> <tr> <td> Spishäll</td> <td> Öppningsbart fönster</td> </tr> <tr> <td>K/F Kyl/frys</td> <td> Multimediauttag</td> </tr> <tr> <td>DM Diskmaskin</td> <td>EL Elcentral</td> </tr> <tr> <td>MU Mikrovågsugn</td> <td> Gipsinklädnad</td> </tr> <tr> <td>TM Tvättmaskin</td> <td>FRD Förråd</td> </tr> <tr> <td>TT Torktumlare</td> <td>KLK Klädkammare</td> </tr> <tr> <td></td> <td> Hylla med stång i KLK</td> </tr> </table>	G Garderob	HT Handdukstork	L Linneskåp	Hatthylla	ST Städskåp	Klinker	Spishäll	Öppningsbart fönster	K/F Kyl/frys	Multimediauttag	DM Diskmaskin	EL Elcentral	MU Mikrovågsugn	Gipsinklädnad	TM Tvättmaskin	FRD Förråd	TT Torktumlare	KLK Klädkammare		Hylla med stång i KLK
G Garderob	HT Handdukstork																					
L Linneskåp	Hatthylla																					
ST Städskåp	Klinker																					
Spishäll	Öppningsbart fönster																					
K/F Kyl/frys	Multimediauttag																					
DM Diskmaskin	EL Elcentral																					
MU Mikrovågsugn	Gipsinklädnad																					
TM Tvättmaskin	FRD Förråd																					
TT Torktumlare	KLK Klädkammare																					
	Hylla med stång i KLK																					

Generell golvbeläggning om inget annat anges: ekparkett, trestav. Takhöjd ca 2,6 meter om inget annat anges. Takhöjd vid gipsinklädnader ca 2,4 m.

Den angivna lägenhetsstorleken kan skilja sig från summan av rummens enskilda areor då samtliga areor är avrundade, samt då den totala arean inkluderar innerväggar. Upprättad: 2020-02-05 - Wallenstam förbehåller sig rätten till ändringar.

