


Parkstråket 2 - Haninge

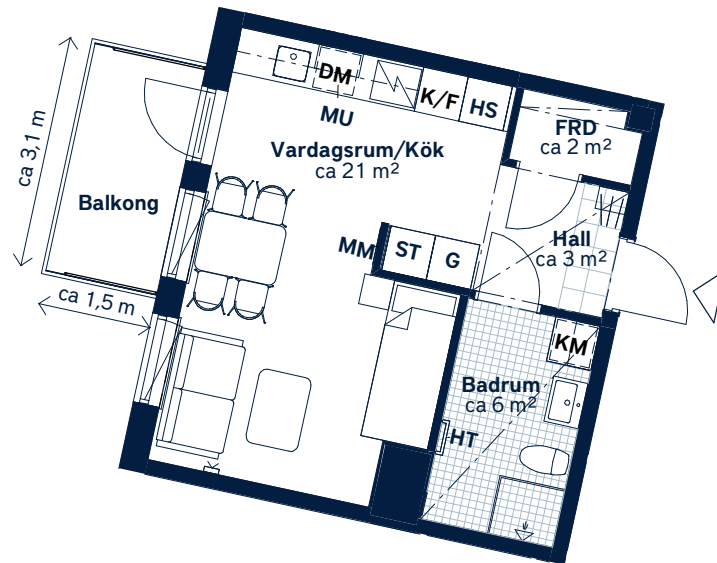

SKALA 1 : 100 (A4)

<p>LÄGENHETSNUMMER: 2106</p>	<p>BOAREA: (CIRKA) 32m²</p>	<p>ANTAL RUM OCH KÖK: 1</p>																		
<p>ORIENTERINGSVY Uppifrån</p>	<p>FASADVY Vy från Ingrid Horns väg</p>	<p>FÖRKLARINGAR</p> <table border="0"> <tr> <td>G Garderob</td> <td> Hatthylla</td> </tr> <tr> <td>HS Högskap</td> <td> Klinker</td> </tr> <tr> <td>ST Städskap</td> <td> Öppningsbart fönster</td> </tr> <tr> <td> Spishäll</td> <td> Multimediauttag</td> </tr> <tr> <td>K/F Kyl/frys</td> <td>EL Elcentral</td> </tr> <tr> <td>DM Diskmaskin</td> <td> Gipsinklädnad</td> </tr> <tr> <td>MU Mikrovågsugn</td> <td>FRD Förråd</td> </tr> <tr> <td>KM Kombimaskin</td> <td></td> </tr> <tr> <td>HT Handdukstork</td> <td></td> </tr> </table>	G Garderob	Hatthylla	HS Högskap	Klinker	ST Städskap	Öppningsbart fönster	Spishäll	Multimediauttag	K/F Kyl/frys	EL Elcentral	DM Diskmaskin	Gipsinklädnad	MU Mikrovågsugn	FRD Förråd	KM Kombimaskin		HT Handdukstork	
G Garderob	Hatthylla																			
HS Högskap	Klinker																			
ST Städskap	Öppningsbart fönster																			
Spishäll	Multimediauttag																			
K/F Kyl/frys	EL Elcentral																			
DM Diskmaskin	Gipsinklädnad																			
MU Mikrovågsugn	FRD Förråd																			
KM Kombimaskin																				
HT Handdukstork																				

Generell golvbeläggning om inget annat anges: ekparkett, trestav. Takhöjd ca 2,6 meter om inget annat anges. Takhöjd vid gipsinklädnader ca 2,4 m.

Den angivna lägenhetsstorleken kan skilja sig från summan av rummens enskilda areor då samtliga areor är avrundade, samt då den totala arean inkluderar innerväggar. Upprättad: 2020-02-05 - Wallenstam förbehåller sig rätten till ändringar.