


Parkstråket 2 - Haninge

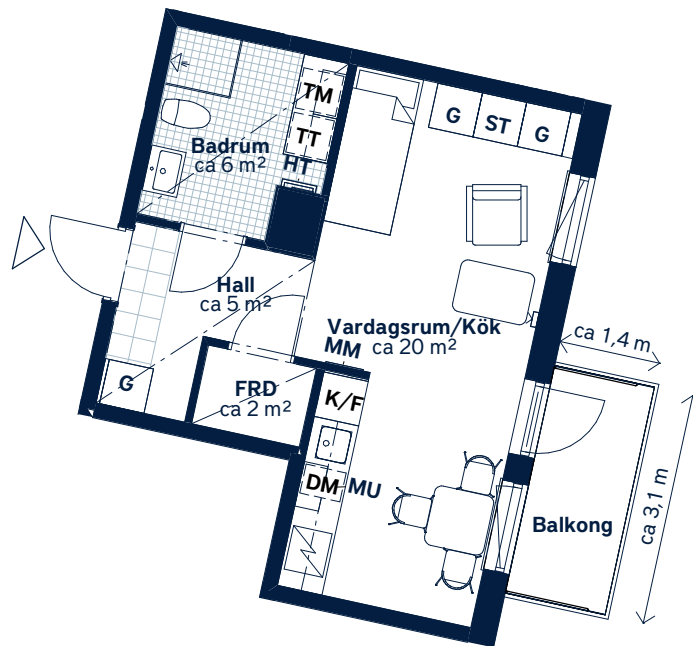

SKALA 1 : 100 (A4)

<p>LÄGENHETSNUMMER: 2311</p>	<p>BOAREA: (CIRKA) 33m²</p>	<p>ANTAL RUM OCH KÖK: 1</p>																		
<p>ORIENTERINGSVY Uppifrån</p>	<p>FASADVY Vy från Ingrid Horns väg</p>	<p>FÖRKLARINGAR</p> <table border="0"> <tr> <td>G Garderob</td> <td> Hatthylla</td> </tr> <tr> <td>ST Städskåp</td> <td> Klinker</td> </tr> <tr> <td> Spishäll</td> <td> Öppningsbart fönster</td> </tr> <tr> <td>K/F Kyl/frys</td> <td> Multimediauttag</td> </tr> <tr> <td>DM Diskmaskin</td> <td>EL Elcentral</td> </tr> <tr> <td>MU Mikrovågsugn</td> <td> Gipsinklädnad</td> </tr> <tr> <td>TM Tvättmaskin</td> <td>FRD Förråd</td> </tr> <tr> <td>TT Torktumlare</td> <td></td> </tr> <tr> <td>HT Handdukstork</td> <td></td> </tr> </table>	G Garderob	Hatthylla	ST Städskåp	Klinker	Spishäll	Öppningsbart fönster	K/F Kyl/frys	Multimediauttag	DM Diskmaskin	EL Elcentral	MU Mikrovågsugn	Gipsinklädnad	TM Tvättmaskin	FRD Förråd	TT Torktumlare		HT Handdukstork	
G Garderob	Hatthylla																			
ST Städskåp	Klinker																			
Spishäll	Öppningsbart fönster																			
K/F Kyl/frys	Multimediauttag																			
DM Diskmaskin	EL Elcentral																			
MU Mikrovågsugn	Gipsinklädnad																			
TM Tvättmaskin	FRD Förråd																			
TT Torktumlare																				
HT Handdukstork																				

Generell golvbeläggning om inget annat anges: ekparkett, trestav. Takhöjd ca 2,6 meter om inget annat anges. Takhöjd vid gipsinklädnader ca 2,4 m.

Den angivna lägenhetsstorleken kan skilja sig från summan av rummens enskilda areor då samtliga areor är avrundade, samt då den totala arean inkluderar innerväggar. Upprättad: 2020-02-05 - Wallenstam förbehåller sig rätten till ändringar.