
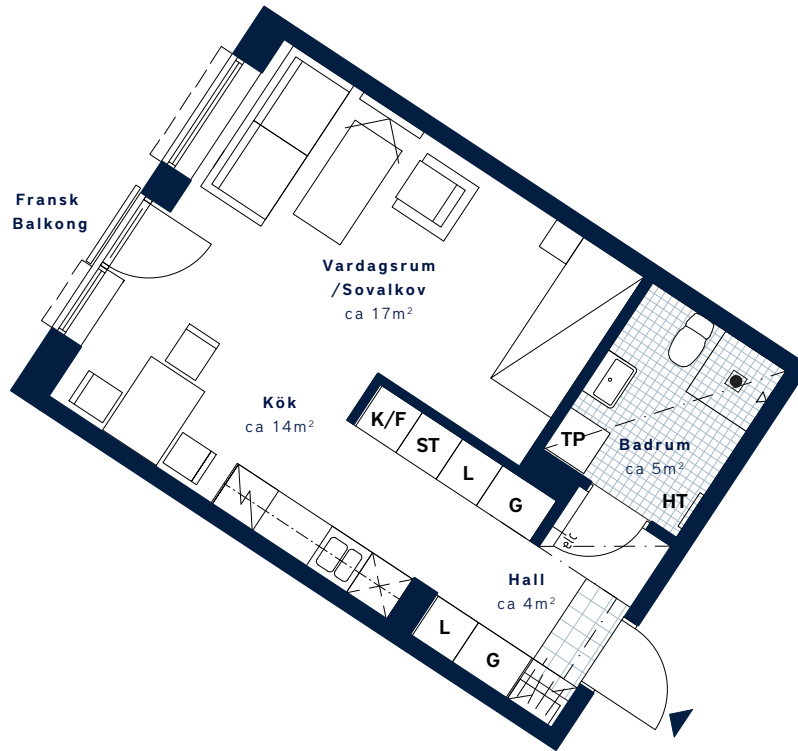
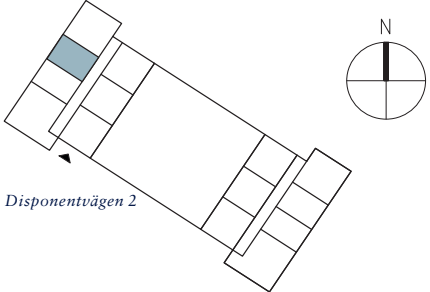


## Kvarteret Rosengången-Mölnlycke fabriker

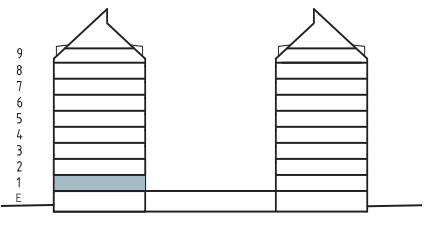

SKALA 1:100 (A4)

|   |   |   |          |           |         |         |           |                 |          |           |          |                     |                                                               |             |             |                      |
|---|---|---|----------|-----------|---------|---------|-----------|-----------------|----------|-----------|----------|---------------------|---------------------------------------------------------------|-------------|-------------|----------------------|
| <p>LÄGENHETSNUMMER:<br/><b>1103-1103</b></p>                                                                                  | <p>BOAREA: (CIRKA)<br/><b>40 m<sup>2</sup></b></p>                                                                                         | <p>ANTAL RUM OCH KÖK<br/><b>1</b></p>   |          |           |         |         |           |                 |          |           |          |                     |                                                               |             |             |                      |
| <p>ORIENTERINGSVY<br/><i>Uppifrån</i></p>  | <p>FASADVY<br/><i>Sydväst från Disponentvägen</i></p>  | <p>FÖRKLARINGAR</p> <table border="0"> <tr> <td> Garderob</td> <td> Hatthylla</td> </tr> <tr> <td> Städsåp</td> <td> Klinker</td> </tr> <tr> <td> Linneskåp</td> <td> Multimediauttag</td> </tr> <tr> <td> Spis/ugn</td> <td> Elcentral</td> </tr> <tr> <td> Kyl/Frys</td> <td> Gipsinklädnad i tak</td> </tr> <tr> <td> Diskmaskin<br/><small>(Förberett för mikro i överskåp)</small></td> <td> Handduktork</td> </tr> <tr> <td> Tvättpelare</td> <td> Öppningsbart fönster</td> </tr> </table> | Garderob | Hatthylla | Städsåp | Klinker | Linneskåp | Multimediauttag | Spis/ugn | Elcentral | Kyl/Frys | Gipsinklädnad i tak | Diskmaskin<br><small>(Förberett för mikro i överskåp)</small> | Handduktork | Tvättpelare | Öppningsbart fönster |
| Garderob   | Hatthylla   |   |          |           |         |         |           |                 |          |           |          |                     |                                                               |             |             |                      |
| Städsåp   | Klinker   |   |          |           |         |         |           |                 |          |           |          |                     |                                                               |             |             |                      |
| Linneskåp   | Multimediauttag   |   |          |           |         |         |           |                 |          |           |          |                     |                                                               |             |             |                      |
| Spis/ugn   | Elcentral   |   |          |           |         |         |           |                 |          |           |          |                     |                                                               |             |             |                      |
| Kyl/Frys   | Gipsinklädnad i tak   |   |          |           |         |         |           |                 |          |           |          |                     |                                                               |             |             |                      |
| Diskmaskin<br><small>(Förberett för mikro i överskåp)</small>                                                                 | Handduktork   |   |          |           |         |         |           |                 |          |           |          |                     |                                                               |             |             |                      |
| Tvättpelare   | Öppningsbart fönster   |   |          |           |         |         |           |                 |          |           |          |                     |                                                               |             |             |                      |