


BOFAKTABLAD

Kvarteret Rosengången-Mölnlycke fabriker

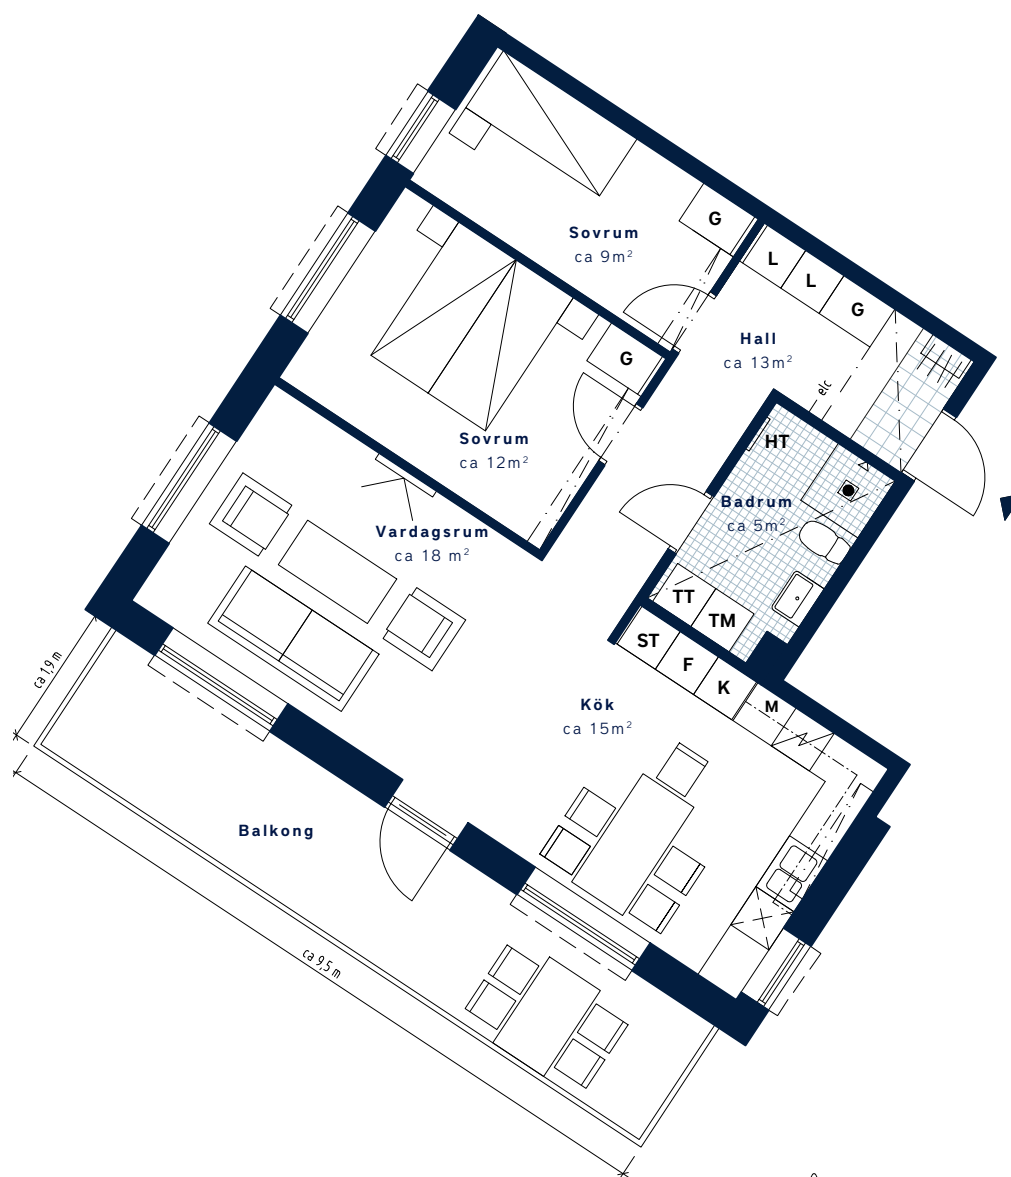

SKALA 1:100 (A4)

<p>LÄGENHETSNUMMER: 1304-1304</p>	<p>BOAREA: (CIRKA) 72 m²</p>	<p>ANTAL RUM OCH KÖK 3</p>																		
<p>ORIENTERINGSVY <i>Uppifrån</i></p>	<p>FASADVY <i>Sydväst från Disponentvägen</i></p>	<p>FÖRKLARINGAR</p> <table border="0"> <tr> <td> Garderob</td> <td> Hatthylla</td> </tr> <tr> <td> Linneskåp</td> <td> Klinker</td> </tr> <tr> <td> Städskåp</td> <td> Multimediauttag</td> </tr> <tr> <td> Spis/ugn</td> <td> etc Elcentral</td> </tr> <tr> <td> Diskmaskin</td> <td> Gipsinklädnad i tak</td> </tr> <tr> <td> Tvättmaskin</td> <td> Handdukstork</td> </tr> <tr> <td> Torktumlare</td> <td> Öppningsbart vridfönster</td> </tr> <tr> <td> Kyl</td> <td> M Förberett för mikro i överskåp</td> </tr> <tr> <td> Frys</td> <td></td> </tr> </table>	Garderob	Hatthylla	Linneskåp	Klinker	Städskåp	Multimediauttag	Spis/ugn	etc Elcentral	Diskmaskin	Gipsinklädnad i tak	Tvättmaskin	Handdukstork	Torktumlare	Öppningsbart vridfönster	Kyl	M Förberett för mikro i överskåp	Frys	
Garderob	Hatthylla																			
Linneskåp	Klinker																			
Städskåp	Multimediauttag																			
Spis/ugn	etc Elcentral																			
Diskmaskin	Gipsinklädnad i tak																			
Tvättmaskin	Handdukstork																			
Torktumlare	Öppningsbart vridfönster																			
Kyl	M Förberett för mikro i överskåp																			
Frys																				



Generell golvbeklägning om inget annat anges: ekparkett, trestav. Takhöjd ca 2,5 meter om inget annat anges. Den angivna lägenhetsstorleken kan skilja sig från summan av rummens enskilda areor då samtliga areor är avrundade, samt då den totala arean inkluderar innerväggar. Upprättad: 2020-05-08 – Wallenstam förbehåller sig rätten till ändringar.