


BOFAKTABLAD

Kvarteret Rosengången-Mölnlycke fabriker

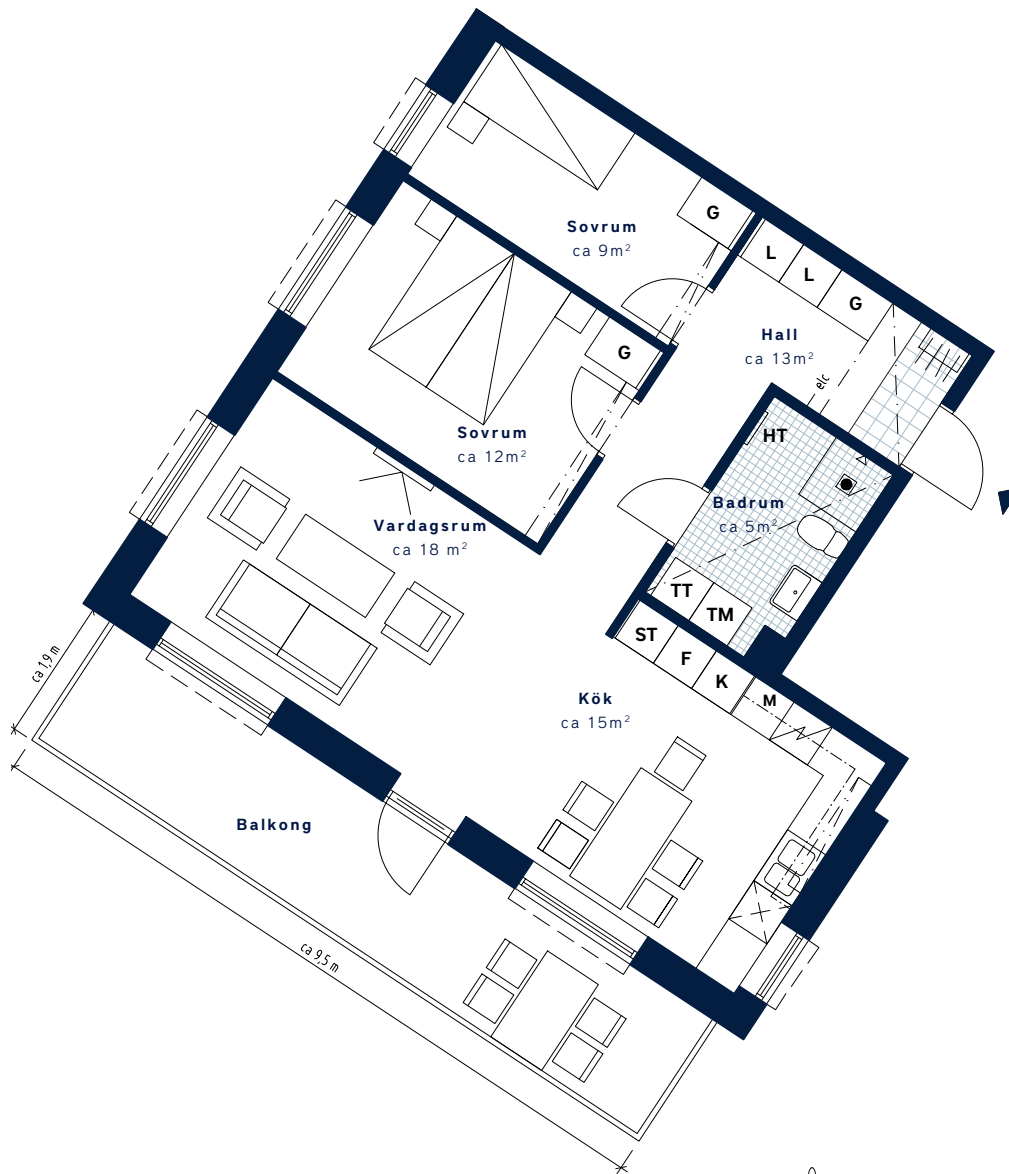

SKALA 1:100 (A4)

<p>LÄGENHETSNUMMER: 1404-1404</p>	<p>BOAREA: (CIRKA) 72 m²</p>	<p>ANTAL RUM OCH KÖK 3</p>																																	
<p>ORIENTERINGSVY <i>Uppifrån</i></p>	<p>FASADVY <i>Sydväst från Disponentvägen</i></p>	<p>FÖRKLARINGAR</p> <table border="0"> <tr> <td>G</td><td>Garderob</td> <td>Hatthylla</td> </tr> <tr> <td>L</td><td>Linneskåp</td> <td>Klinker</td> </tr> <tr> <td>ST</td><td>Städskap</td> <td>Multimediauttag</td> </tr> <tr> <td>Spis/ugn</td><td>Spis/ugn</td> <td>etc</td><td>Elcentral</td> </tr> <tr> <td>⊗</td><td>Diskmaskin</td> <td>⊗</td><td>Gipsinklädnad i tak</td> </tr> <tr> <td>TM</td><td>Tvättmaskin</td> <td>HT</td><td>Handdukstork</td> </tr> <tr> <td>TT</td><td>Torktumlare</td> <td>⊗</td><td>Öppningsbart vridfönster</td> </tr> <tr> <td>K</td><td>Kyl</td> <td>M</td><td>Förberett för mikro i överskåp</td> </tr> <tr> <td>F</td><td>Frys</td> <td></td><td></td> </tr> </table>	G	Garderob	Hatthylla	L	Linneskåp	Klinker	ST	Städskap	Multimediauttag	Spis/ugn	Spis/ugn	etc	Elcentral	⊗	Diskmaskin	⊗	Gipsinklädnad i tak	TM	Tvättmaskin	HT	Handdukstork	TT	Torktumlare	⊗	Öppningsbart vridfönster	K	Kyl	M	Förberett för mikro i överskåp	F	Frys		
G	Garderob	Hatthylla																																	
L	Linneskåp	Klinker																																	
ST	Städskap	Multimediauttag																																	
Spis/ugn	Spis/ugn	etc	Elcentral																																
⊗	Diskmaskin	⊗	Gipsinklädnad i tak																																
TM	Tvättmaskin	HT	Handdukstork																																
TT	Torktumlare	⊗	Öppningsbart vridfönster																																
K	Kyl	M	Förberett för mikro i överskåp																																
F	Frys																																		



Generell golvbeklägning om inget annat anges: ekparkett, trestav. Takhöjd ca 2,5 meter om inget annat anges. Den angivna lägenhetsstorleken kan skilja sig från summan av rummets enskilda areor då samtliga areor är avrundade, samt då den totala arean inkluderar innerväggar. Upprättad: 2020-05-08 – Wallenstam förbehåller sig rätten till ändringar.