


BOFAKTABLAD

Kvarteret Rosengången-Mölnlycke fabriker

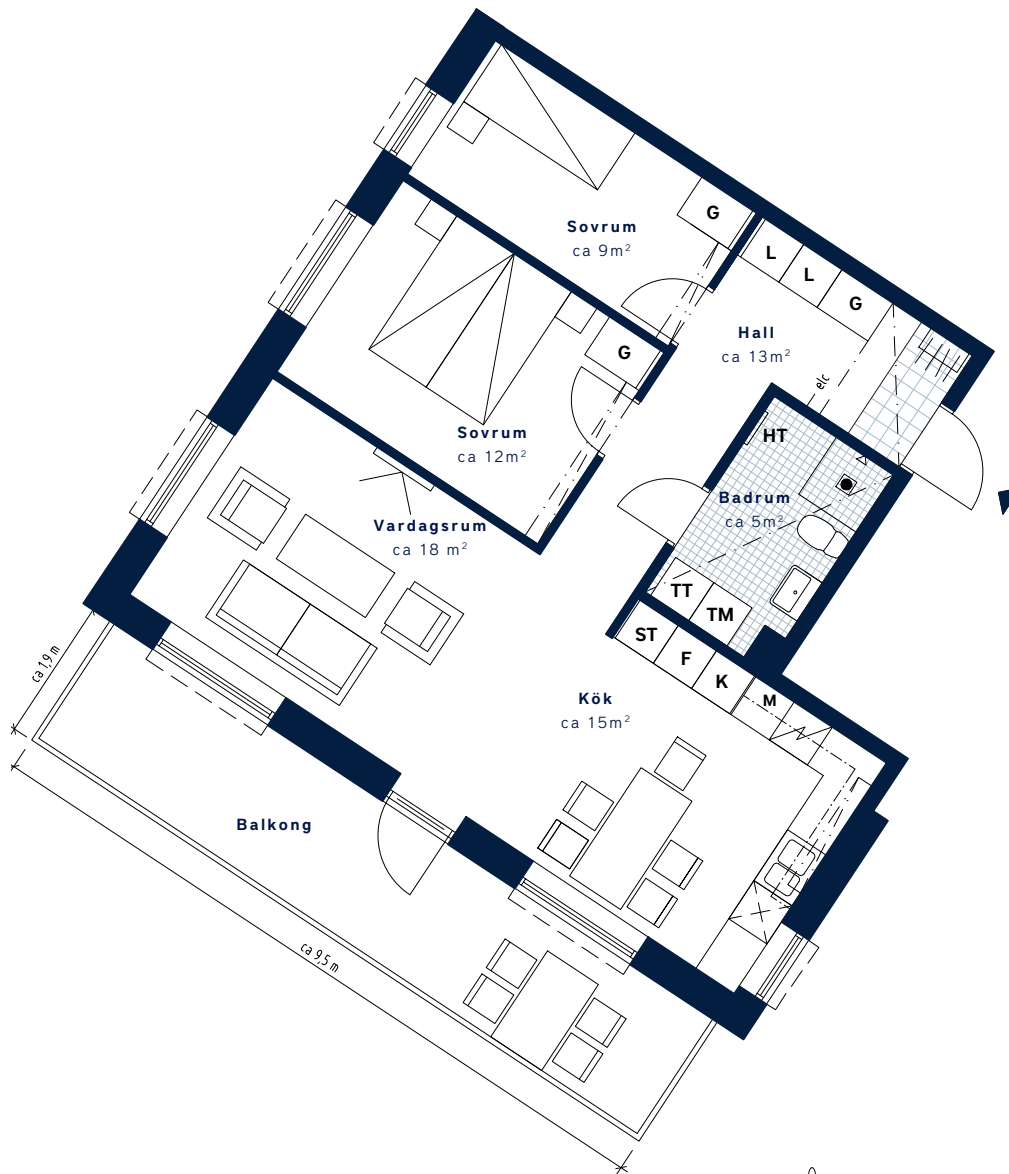

SKALA 1:100 (A4)

<p>LÄGENHETSNUMMER: <b>1504-1504</b></p>	<p>BOAREA: (CIRKA) <b>72 m<sup>2</sup></b></p>	<p>ANTAL RUM OCH KÖK <b>3</b></p>																														
<p>ORIENTERINGSVY <i>Uppifrån</i></p>	<p>FASADVY <i>Sydväst från Disponentvägen</i></p>	<p>FÖRKLARINGAR</p> <table border="0"> <tr> <td>G</td><td>Garderob</td> <td>Hatthylla</td> </tr> <tr> <td>L</td><td>Linneskåp</td> <td>Klinker</td> </tr> <tr> <td>ST</td><td>Städsåp</td> <td>Multimediauttag</td> </tr> <tr> <td>Spis/ugn</td><td>Spis/ugn</td> <td>etc</td><td>Elcentral</td> </tr> <tr> <td>Diskmaskin</td><td>Diskmaskin</td> <td>Gipsinklädnad i tak</td> </tr> <tr> <td>TM</td><td>Tvättmaskin</td> <td>Handdukstork</td> </tr> <tr> <td>TT</td><td>Torktumlare</td> <td>Öppningsbart vridfönster</td> </tr> <tr> <td>K</td><td>Kyl</td> <td>M</td><td>Förberett för mikro i överskåp</td> </tr> <tr> <td>F</td><td>Frys</td> <td></td><td></td> </tr> </table>	G	Garderob	Hatthylla	L	Linneskåp	Klinker	ST	Städsåp	Multimediauttag	Spis/ugn	Spis/ugn	etc	Elcentral	Diskmaskin	Diskmaskin	Gipsinklädnad i tak	TM	Tvättmaskin	Handdukstork	TT	Torktumlare	Öppningsbart vridfönster	K	Kyl	M	Förberett för mikro i överskåp	F	Frys		
G	Garderob	Hatthylla																														
L	Linneskåp	Klinker																														
ST	Städsåp	Multimediauttag																														
Spis/ugn	Spis/ugn	etc	Elcentral																													
Diskmaskin	Diskmaskin	Gipsinklädnad i tak																														
TM	Tvättmaskin	Handdukstork																														
TT	Torktumlare	Öppningsbart vridfönster																														
K	Kyl	M	Förberett för mikro i överskåp																													
F	Frys																															



Generell golvbeklägning om inget annat anges: ekparkett, trestav. Takhöjd ca 2,5 meter om inget annat anges. Den angivna lägenhetsstorleken kan skilja sig från summan av rummens enskilda areor då samtliga areor är avrundade, samt då den totala arean inkluderar innerväggar. Upprättad: 2020-05-08 – Wallenstam förbehåller sig rätten till ändringar.