


BOFAKTABLAD

Kvarteret Rosengången-Mölnlycke fabriker

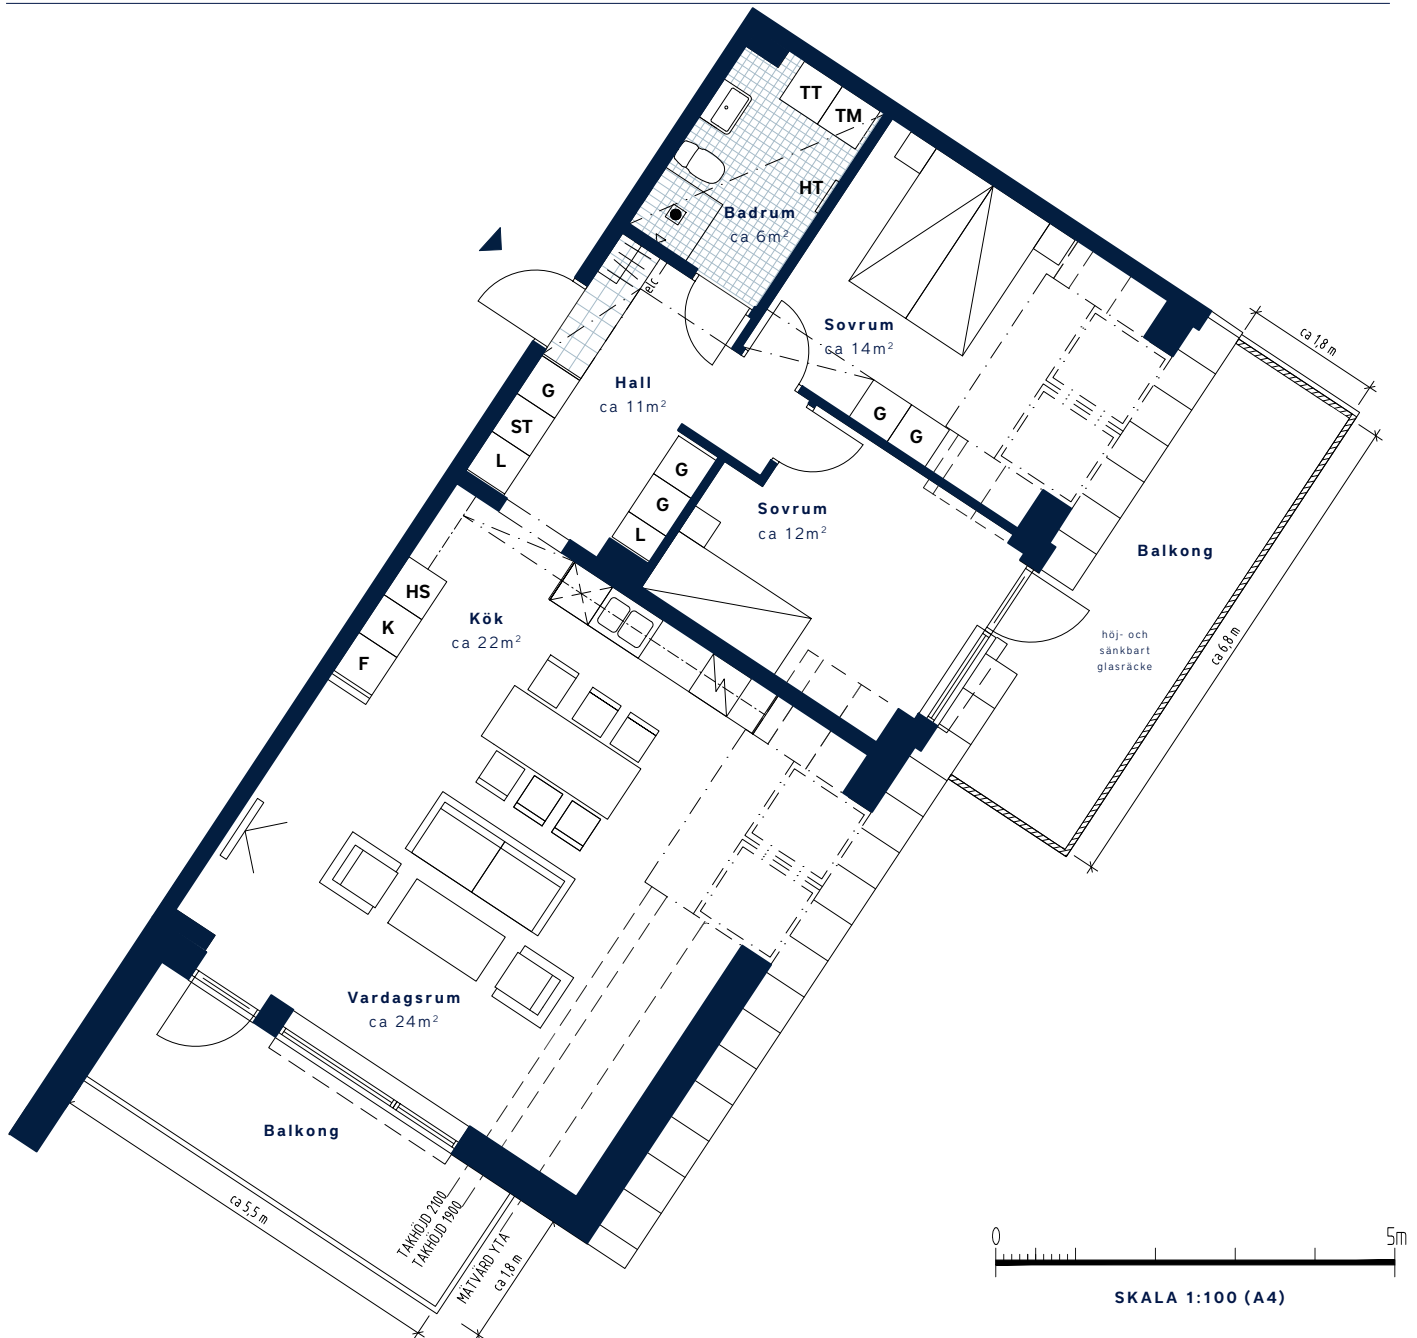

<p>LÄGENHETSNUMMER: 1902-1902</p>	<p>BOAREA: (CIRKA) 89 m²</p>	<p>ANTAL RUM OCH KÖK 3</p>																		
<p>ORIENTERINGSVY <i>Uppifrån</i></p>	<p>FASADVY <i>Sydväst från Disponentvägen</i></p>	<p>FÖRKLARINGAR</p> <table border="0"> <tr> <td>G Garderob</td> <td>HS Högskåp</td> </tr> <tr> <td>L Linneskåp</td> <td> Hatthylla</td> </tr> <tr> <td>ST Städskåp</td> <td> Klinker</td> </tr> <tr> <td> Spis/ugn</td> <td> Multimediauttag</td> </tr> <tr> <td> Diskmaskin <small>(Förberett för mikro i överskåp)</small></td> <td>etc Elcentral</td> </tr> <tr> <td>TM Tvättmaskin</td> <td> Gipsinklädnad i tak</td> </tr> <tr> <td>TT Torktumlare</td> <td> Handdukstork</td> </tr> <tr> <td>K Kyl</td> <td> Öppningsbart vridfönster</td> </tr> <tr> <td>F Frys</td> <td></td> </tr> </table>	G Garderob	HS Högskåp	L Linneskåp	Hatthylla	ST Städskåp	Klinker	Spis/ugn	Multimediauttag	Diskmaskin <small>(Förberett för mikro i överskåp)</small>	etc Elcentral	TM Tvättmaskin	Gipsinklädnad i tak	TT Torktumlare	Handdukstork	K Kyl	Öppningsbart vridfönster	F Frys	
G Garderob	HS Högskåp																			
L Linneskåp	Hatthylla																			
ST Städskåp	Klinker																			
Spis/ugn	Multimediauttag																			
Diskmaskin <small>(Förberett för mikro i överskåp)</small>	etc Elcentral																			
TM Tvättmaskin	Gipsinklädnad i tak																			
TT Torktumlare	Handdukstork																			
K Kyl	Öppningsbart vridfönster																			
F Frys																				



Generell golvbeklägning om inget annat anges: ekparkett, trestav. Takhöjd ca 2,5 meter om inget annat anges. Den angivna lägenhetsstorleken kan skilja sig från summan av rummens enskilda areor då samtliga areor är avrundade, samt då den totala arean inkluderar innerväggar. Upprättad: 2020-05-08 – Wallenstam förbehåller sig rätten till ändringar.