


BOFAKTABLAD

Kvarteret Rosengången-Mölnlycke fabriker

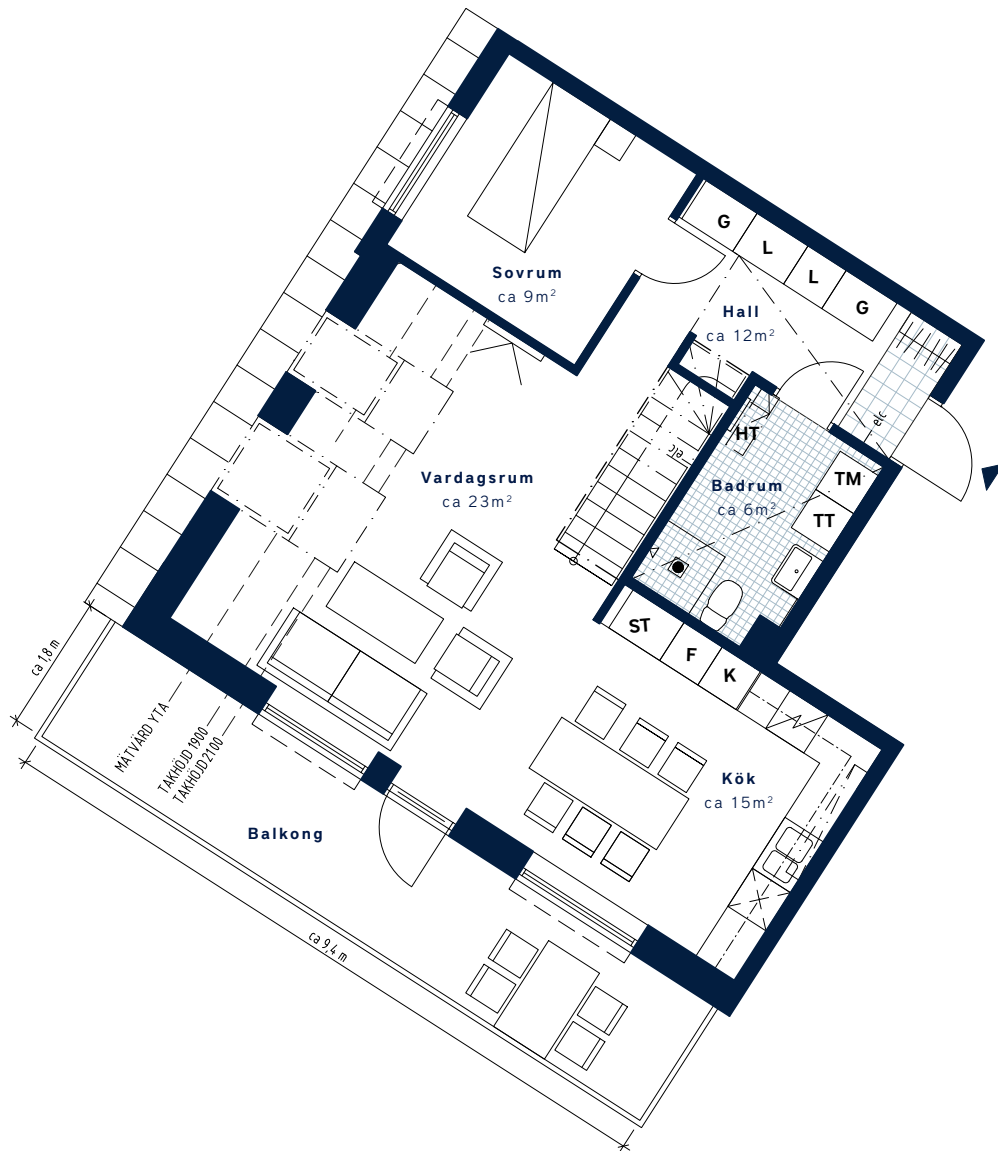


SKALA 1:100 (A4)

| | | | | | | | | | | | | | | | | | | | | |
|---|---|---|-------------------|-----------|--------------------|---------|--------------------|-----------------|----------|----------------------|---|-------------------|-----------------------|---------------|-----------------------|--------------------------|--------------|--|---------------|--|
| <p>LÄGENHETSNUMMER: 1903-1903 (Nedre plan)</p> | <p>BOAREA: (CIRKA) 110 m²</p> | <p>ANTAL RUM OCH KÖK 4</p> | | | | | | | | | | | | | | | | | | |
| <p>ORIENTERINGSVY <i>Uppifrån</i></p> | <p>FASADVY <i>Sydväst från Disponentvägen</i></p> | <p>FÖRKLARINGAR</p> <table border="0"> <tr> <td>G Garderob</td> <td> Hatthylla</td> </tr> <tr> <td>L Linneskåp</td> <td> Klinker</td> </tr> <tr> <td>ST Städskåp</td> <td> Multimediauttag</td> </tr> <tr> <td> Spis/ugn</td> <td>elc Elcentral</td> </tr> <tr> <td> Diskmaskin <small>(Förberett för mikro i överskåp)</small></td> <td> Gipsklädnad i tak</td> </tr> <tr> <td>TM Tvättmaskin</td> <td> Handduktstork</td> </tr> <tr> <td>TT Torktumlare</td> <td> Öppningsbart vridfönster</td> </tr> <tr> <td>K Kyl</td> <td></td> </tr> <tr> <td>F Frys</td> <td></td> </tr> </table> | G Garderob | Hatthylla | L Linneskåp | Klinker | ST Städskåp | Multimediauttag | Spis/ugn | elc Elcentral | Diskmaskin <small>(Förberett för mikro i överskåp)</small> | Gipsklädnad i tak | TM Tvättmaskin | Handduktstork | TT Torktumlare | Öppningsbart vridfönster | K Kyl | | F Frys | |
| G Garderob | Hatthylla | | | | | | | | | | | | | | | | | | | |
| L Linneskåp | Klinker | | | | | | | | | | | | | | | | | | | |
| ST Städskåp | Multimediauttag | | | | | | | | | | | | | | | | | | | |
| Spis/ugn | elc Elcentral | | | | | | | | | | | | | | | | | | | |
| Diskmaskin <small>(Förberett för mikro i överskåp)</small> | Gipsklädnad i tak | | | | | | | | | | | | | | | | | | | |
| TM Tvättmaskin | Handduktstork | | | | | | | | | | | | | | | | | | | |
| TT Torktumlare | Öppningsbart vridfönster | | | | | | | | | | | | | | | | | | | |
| K Kyl | | | | | | | | | | | | | | | | | | | | |
| F Frys | | | | | | | | | | | | | | | | | | | | |



Generell golvbeläggning om inget annat anges: ekparkett, trestav. Takhöjd ca 2,5 meter om inget annat anges. Den angivna lägenhetsstorleken kan skilja sig från summan av rummens enskilda areor då samtliga areor är avrundade, samt då den totala arean inkluderar innerväggar. Upprättad: 2020-05-08 – Wallenstam förbehåller sig rätten till ändringar.

Kvarteret Rosengången-Mölnlycke fabriker

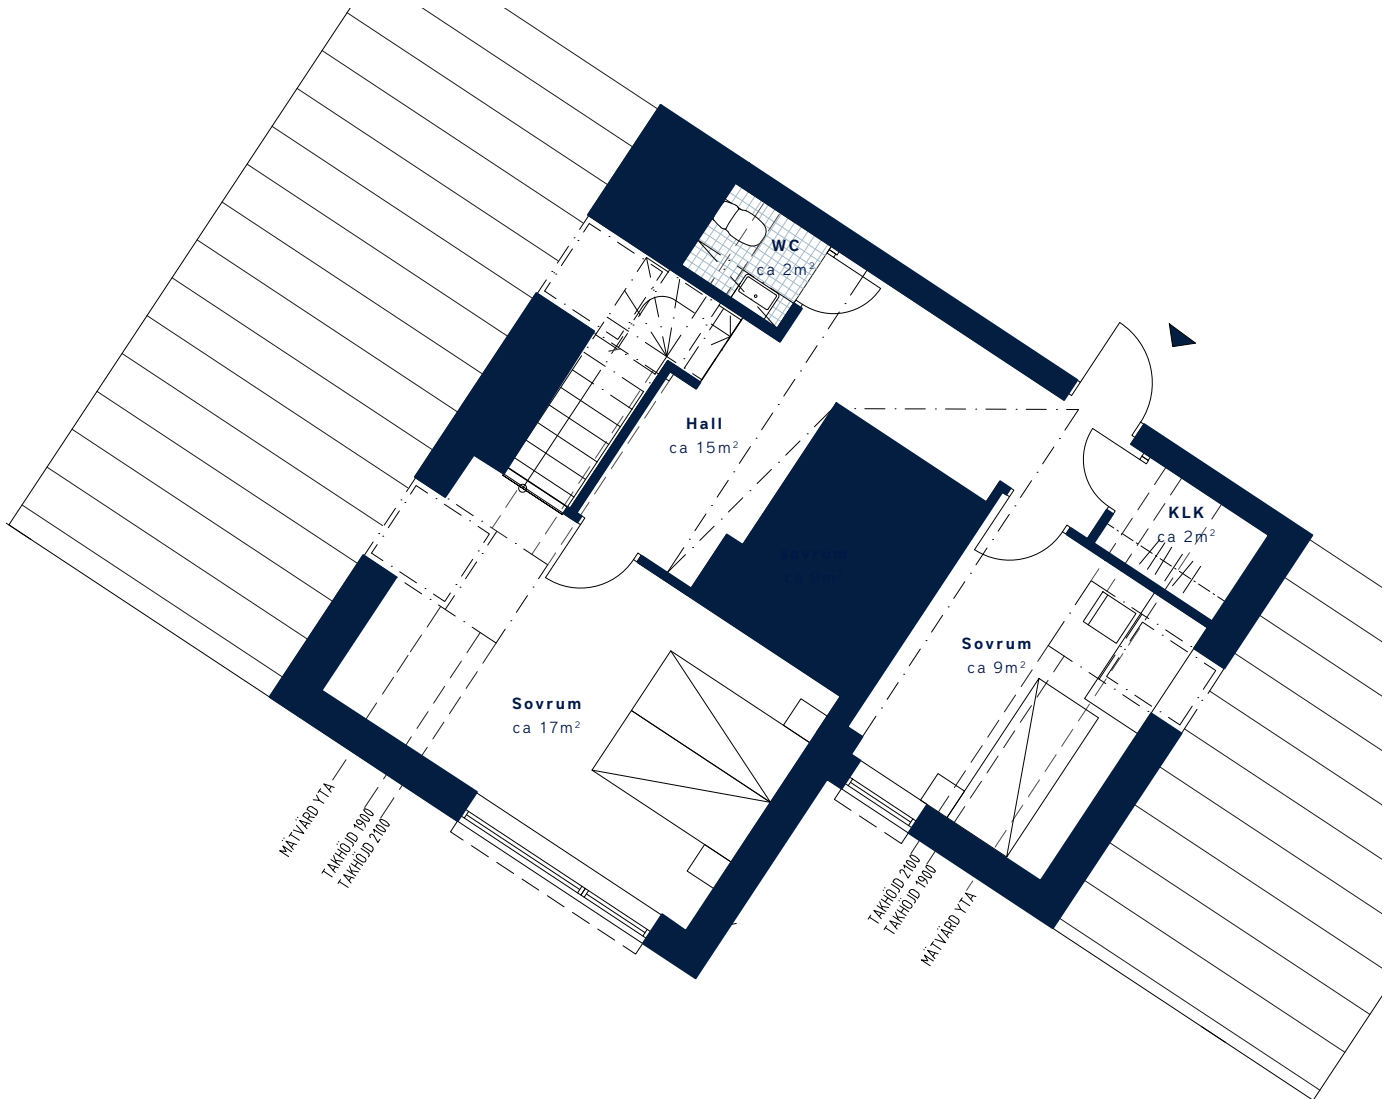

SKALA 1:100 (A4)

| | | | | | | | | | | | | | | | | | | | | |
|---|---|--|-------------------|-----------|--------------------|---------|--------------------|-----------------|----------|----------------------|---|---------------------|-----------------------|--------------|-----------------------|--------------------------|--------------|-----------------------|---------------|--|
| <p>LÄGENHETSNUMMER: 1903-1903 (Övre plan)</p> | <p>BOAREA: (CIRKA) 110 m²</p> | <p>ANTAL RUM OCH KÖK 4</p> | | | | | | | | | | | | | | | | | | |
| <p>ORIENTERINGSVY <i>Uppifrån</i></p> <p>Disponentvägen 2</p> | <p>FASADVY <i>Sydväst från Disponentvägen</i></p> | <p>FÖRKLARINGAR</p> <table border="0"> <tr> <td>G Garderob</td> <td> Hatthylla</td> </tr> <tr> <td>L Linneskåp</td> <td> Klinker</td> </tr> <tr> <td>ST Städskåp</td> <td> Multimediauttag</td> </tr> <tr> <td> Spis/ugn</td> <td>elc Elcentral</td> </tr> <tr> <td> Diskmaskin <small>(Förberett för mikro i överskåp)</small></td> <td> Gipsinklädnad i tak</td> </tr> <tr> <td>TM Tvättmaskin</td> <td> Handdukstork</td> </tr> <tr> <td>TT Torktumlare</td> <td> Öppningsbart vridfönster</td> </tr> <tr> <td>K Kyl</td> <td> Inredning klädkammare</td> </tr> <tr> <td>F Frys</td> <td></td> </tr> </table> | G Garderob | Hatthylla | L Linneskåp | Klinker | ST Städskåp | Multimediauttag | Spis/ugn | elc Elcentral | Diskmaskin <small>(Förberett för mikro i överskåp)</small> | Gipsinklädnad i tak | TM Tvättmaskin | Handdukstork | TT Torktumlare | Öppningsbart vridfönster | K Kyl | Inredning klädkammare | F Frys | |
| G Garderob | Hatthylla | | | | | | | | | | | | | | | | | | | |
| L Linneskåp | Klinker | | | | | | | | | | | | | | | | | | | |
| ST Städskåp | Multimediauttag | | | | | | | | | | | | | | | | | | | |
| Spis/ugn | elc Elcentral | | | | | | | | | | | | | | | | | | | |
| Diskmaskin <small>(Förberett för mikro i överskåp)</small> | Gipsinklädnad i tak | | | | | | | | | | | | | | | | | | | |
| TM Tvättmaskin | Handdukstork | | | | | | | | | | | | | | | | | | | |
| TT Torktumlare | Öppningsbart vridfönster | | | | | | | | | | | | | | | | | | | |
| K Kyl | Inredning klädkammare | | | | | | | | | | | | | | | | | | | |
| F Frys | | | | | | | | | | | | | | | | | | | | |