
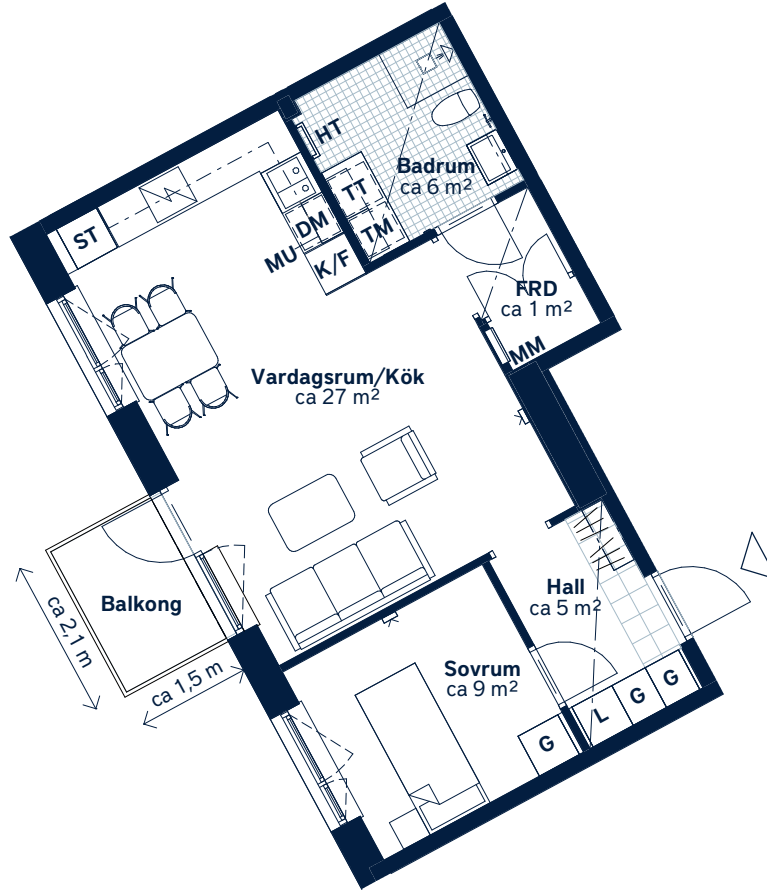
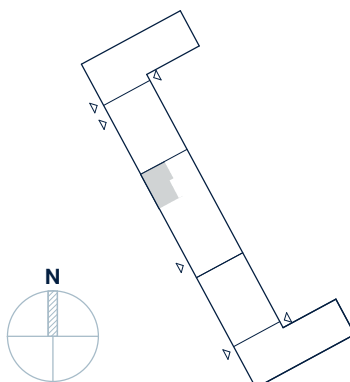


BOFAKTABLAD

Söra Kvarter - Åkersberga

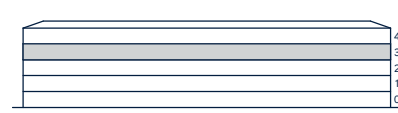

SKALA 1 : 100 (A4)

<p>LÄGENHETSNUMMER: <b>0062</b></p>	<p>BOAREA: (CIRKA) <b>50m<sup>2</sup></b></p>	<p>ANTAL RUM OCH KÖK: <b>2</b></p>																				
<p>ORIENTERINGSVY <i>Uppifrån</i></p> 	<p>FASADVY</p> 	<p>FÖRKLARINGAR</p> <table border="0"> <tr> <td><b>G</b> Garderob</td> <td> Hatthylla</td> </tr> <tr> <td><b>L</b> Linneskåp</td> <td> Klinker</td> </tr> <tr> <td><b>ST</b> Städsåp</td> <td> Öppningsbart fönster</td> </tr> <tr> <td> Spishäll</td> <td> Multimediauttag</td> </tr> <tr> <td><b>K/F</b> Kyl/frys</td> <td><b>MM</b> Multimediacentral</td> </tr> <tr> <td><b>DM</b> Diskmaskin</td> <td> Sänkt undertak</td> </tr> <tr> <td><b>MU</b> Mikrovågsugn</td> <td><b>FRD</b> Förråd</td> </tr> <tr> <td><b>TM</b> Tvättmaskin</td> <td></td> </tr> <tr> <td><b>TT</b> Torktumlare</td> <td></td> </tr> <tr> <td><b>HT</b> Handdukstork</td> <td></td> </tr> </table>	<b>G</b> Garderob	Hatthylla	<b>L</b> Linneskåp	Klinker	<b>ST</b> Städsåp	Öppningsbart fönster	Spishäll	Multimediauttag	<b>K/F</b> Kyl/frys	<b>MM</b> Multimediacentral	<b>DM</b> Diskmaskin	Sänkt undertak	<b>MU</b> Mikrovågsugn	<b>FRD</b> Förråd	<b>TM</b> Tvättmaskin		<b>TT</b> Torktumlare		<b>HT</b> Handdukstork	
<b>G</b> Garderob	Hatthylla																					
<b>L</b> Linneskåp	Klinker																					
<b>ST</b> Städsåp	Öppningsbart fönster																					
Spishäll	Multimediauttag																					
<b>K/F</b> Kyl/frys	<b>MM</b> Multimediacentral																					
<b>DM</b> Diskmaskin	Sänkt undertak																					
<b>MU</b> Mikrovågsugn	<b>FRD</b> Förråd																					
<b>TM</b> Tvättmaskin																						
<b>TT</b> Torktumlare																						
<b>HT</b> Handdukstork																						

Generell golvbeläggning om inget annat anges: ekparkett, trestav.

Takhöjd ca 2,6 meter om inget annat anges. Takhöjd vid sänkt undertak ca 2,3 m.

Den angivna lägenhetsstorleken kan skilja sig från summan av rummens enskilda areor då samtliga areor är avrundade, samt då den totala arean inkluderar innerväggar. Upprättad: 2020-03-25 - Wallenstam förbehåller sig rätten till ändringar.

