


BOFAKTABLAD

Söra Kvarter - Åkersberga

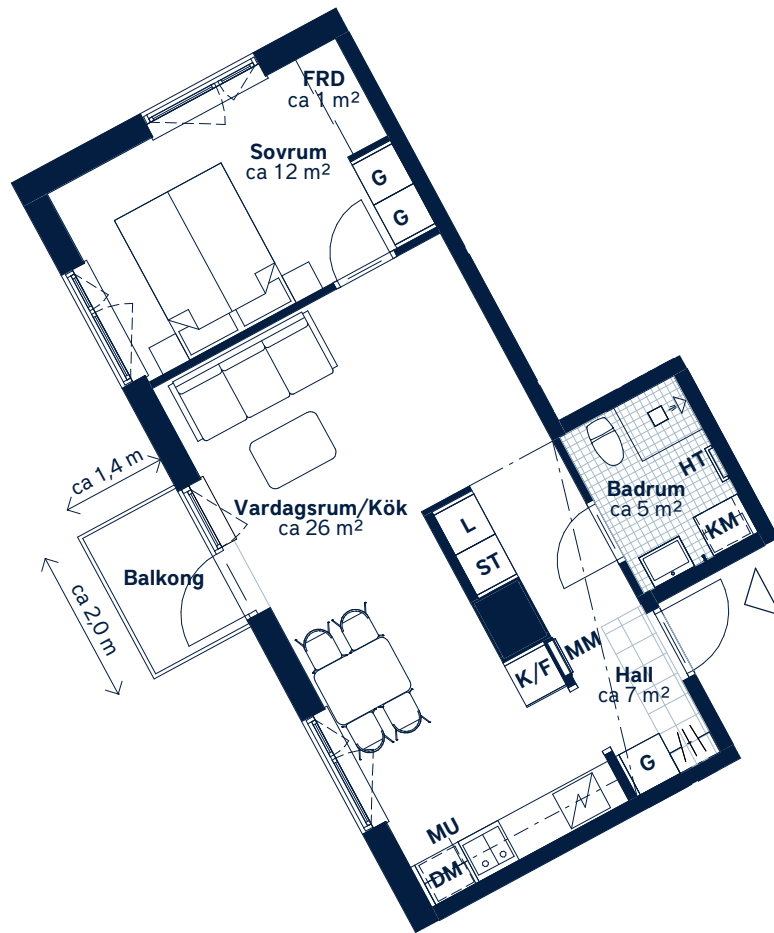

SKALA 1 : 100 (A4)

<p>LÄGENHETSNUMMER: 0120</p>	<p>BOAREA: (CIRKA) 51m²</p>	<p>ANTAL RUM OCH KÖK: 2</p>																		
<p>ORIENTERINGSVY <i>Uppifrån</i></p>	<p>FASADVY</p>	<p>FÖRKLARINGAR</p> <table border="0"> <tr> <td>G Garderob</td> <td> Hatthylla</td> </tr> <tr> <td>L Linneskåp</td> <td> Klinker</td> </tr> <tr> <td>ST Städskåp</td> <td> Öppningsbart fönster</td> </tr> <tr> <td> Spishäll</td> <td> Multimediauttag</td> </tr> <tr> <td>K/F Kyl/frys</td> <td>MM Multimediacentral</td> </tr> <tr> <td>DM Diskmaskin</td> <td> Sänkt undertak</td> </tr> <tr> <td>MU Mikrovågsugn</td> <td>FRD Förråd</td> </tr> <tr> <td>KM Kombimaskin</td> <td> Skjutdörrar</td> </tr> <tr> <td>HT Handdukstork</td> <td></td> </tr> </table>	G Garderob	Hatthylla	L Linneskåp	Klinker	ST Städskåp	Öppningsbart fönster	Spishäll	Multimediauttag	K/F Kyl/frys	MM Multimediacentral	DM Diskmaskin	Sänkt undertak	MU Mikrovågsugn	FRD Förråd	KM Kombimaskin	Skjutdörrar	HT Handdukstork	
G Garderob	Hatthylla																			
L Linneskåp	Klinker																			
ST Städskåp	Öppningsbart fönster																			
Spishäll	Multimediauttag																			
K/F Kyl/frys	MM Multimediacentral																			
DM Diskmaskin	Sänkt undertak																			
MU Mikrovågsugn	FRD Förråd																			
KM Kombimaskin	Skjutdörrar																			
HT Handdukstork																				

Generell golvbeläggning om inget annat anges: ekparkett, trestav.

Takhöjd ca 2,6 meter om inget annat anges. Takhöjd vid sänkt undertak ca 2,3 m.

Den angivna lägenhetsstorleken kan skilja sig från summan av rummens enskilda areor då samtliga areor är avrundade, samt då den totala arean inkluderar innerväggar. Upprättad: 2020-03-25 - Wallenstam förbehåller sig rätten till ändringar.

