


BOFAKTABLAD

Söra Kvarter - Åkersberga

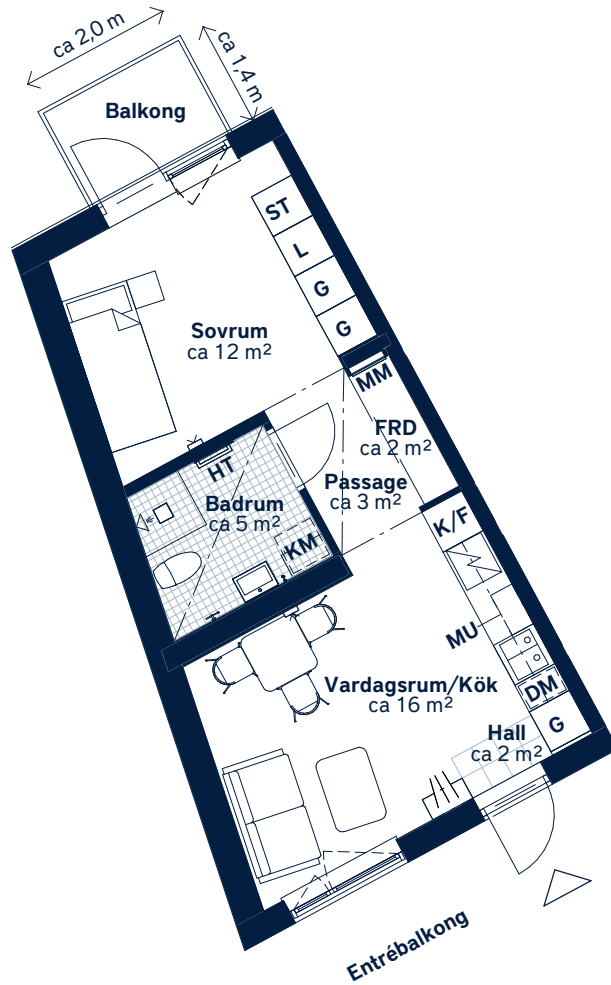

SKALA 1 : 100 (A4)

<p>LÄGENHETSNUMMER: <b>0166</b></p>	<p>BOAREA: (CIRKA) <b>37m<sup>2</sup></b></p>	<p>ANTAL RUM OCH KÖK: <b>2</b></p>																		
<p>ORIENTERINGSVY <i>Uppifrån</i></p>	<p>FASADVY</p>	<p>FÖRKLARINGAR</p> <table border="0"> <tr> <td><b>G</b> Garderob</td> <td><b>DM</b> Diskmaskin</td> </tr> <tr> <td><b>L</b> Linneskåp</td> <td>Hatthylla</td> </tr> <tr> <td><b>ST</b> Städskåp</td> <td>Öppningsbart fönster</td> </tr> <tr> <td>Spishäll</td> <td>Multimediauttag</td> </tr> <tr> <td><b>K/F</b> Kyl/frys</td> <td><b>MM</b> Multimediacentral</td> </tr> <tr> <td><b>MU</b> Mikrovågsugn</td> <td>Sänkt undertak</td> </tr> <tr> <td><b>KM</b> Kombimaskin</td> <td><b>FRD</b> Förråd</td> </tr> <tr> <td><b>HT</b> Handdukstork</td> <td>Skjutdörrar</td> </tr> <tr> <td>Klinker</td> <td></td> </tr> </table>	<b>G</b> Garderob	<b>DM</b> Diskmaskin	<b>L</b> Linneskåp	Hatthylla	<b>ST</b> Städskåp	Öppningsbart fönster	Spishäll	Multimediauttag	<b>K/F</b> Kyl/frys	<b>MM</b> Multimediacentral	<b>MU</b> Mikrovågsugn	Sänkt undertak	<b>KM</b> Kombimaskin	<b>FRD</b> Förråd	<b>HT</b> Handdukstork	Skjutdörrar	Klinker	
<b>G</b> Garderob	<b>DM</b> Diskmaskin																			
<b>L</b> Linneskåp	Hatthylla																			
<b>ST</b> Städskåp	Öppningsbart fönster																			
Spishäll	Multimediauttag																			
<b>K/F</b> Kyl/frys	<b>MM</b> Multimediacentral																			
<b>MU</b> Mikrovågsugn	Sänkt undertak																			
<b>KM</b> Kombimaskin	<b>FRD</b> Förråd																			
<b>HT</b> Handdukstork	Skjutdörrar																			
Klinker																				

Generell golvbeläggning om inget annat anges: ekparkett, trestav.

Takhöjd ca 2,6 meter om inget annat anges. Takhöjd vid sänkt undertak ca 2,3 m.

Den angivna lägenhetsstorleken kan skilja sig från summan av rummens enskilda areor då samtliga areor är avrundade, samt då den totala arean inkluderar innerväggar. Upprättad: 2020-06-01 - Wallenstam förbehåller sig rätten till ändringar.

