




## TAVERNAN BARKARBYSTADEN

BOFAKTA

4 Rok ca 90 kvm

LGH NUMMER : 1124, 1134, 1144, 1153, 1324,  
1334, 1344

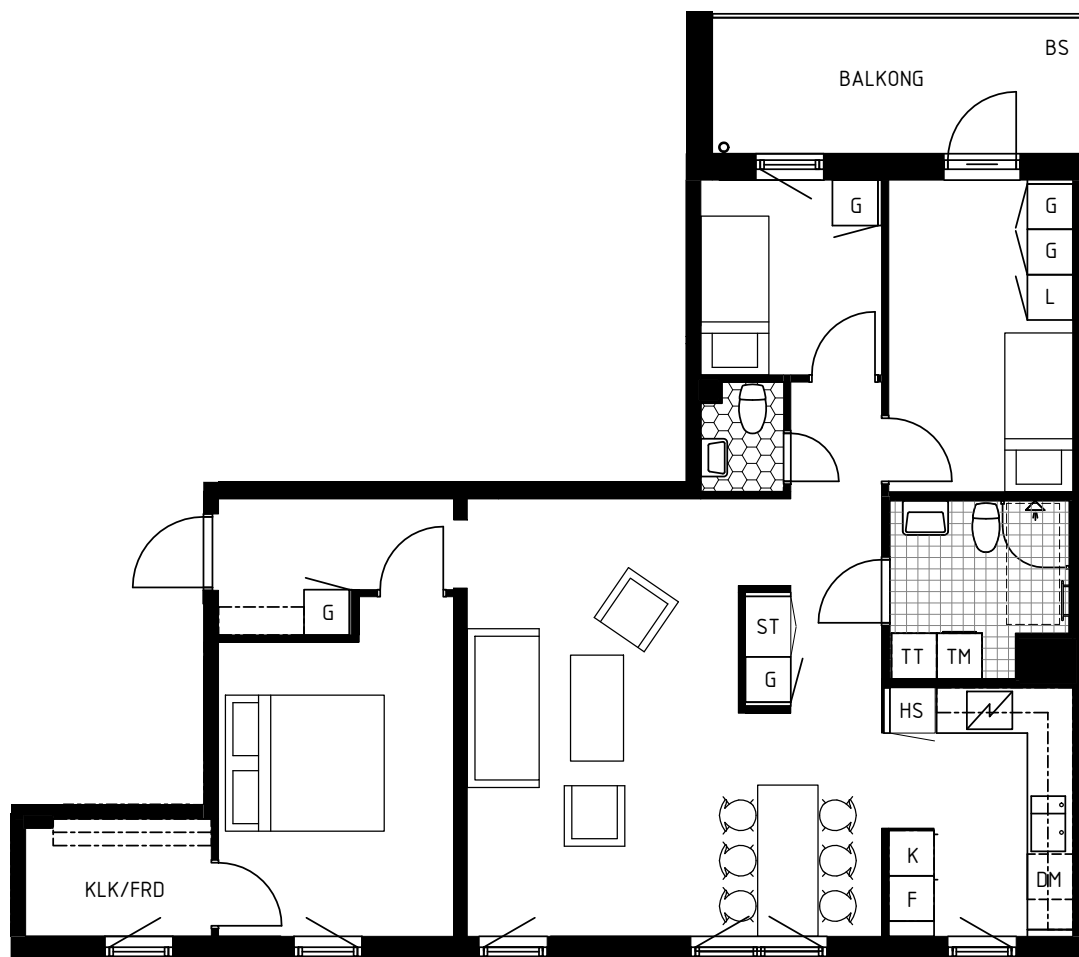

### FÖRKLARINGAR:

	GARDEROB		ÖVERSKÅP I KÖK, BADRUM	GENERELL TAKHÖJD CA 2600 mm ÖFG. TAKHÖJD I HALL OCH BADRUM CA 2350 mm ÖFG. AVVIKELSER KAN FÖREKOMMA.
	STÄDSKÅP		HANDDUKSTORK	
	HÖGSKÅP		DUSCHDÖRRAR	
	LINNESKÅP		PLATS FÖR BADKAR	
	KYL		FRANSK BALKONG	
	FRYS		ÖPPNINGSBAR BALKONGDÖRR	
	KYL/FRYS		FÖRRÅD	
	SPIS		KLÄDKAMMARE & FÖRRÅD	
	DISKMASKIN		BALKONGSKÄRM	
	TVÄTTMASKIN		KAPPHYLLA	
	TORKTUMLARE			



SKALA 1:100  
I A4 FORMAT

