




TAVERNAN BARKARBYSTADEN

BOFAKTA
2 RoK ca 55 kvm

LGH NUMMER : 0724, 0734, 0744, 0823,
0834, 0844

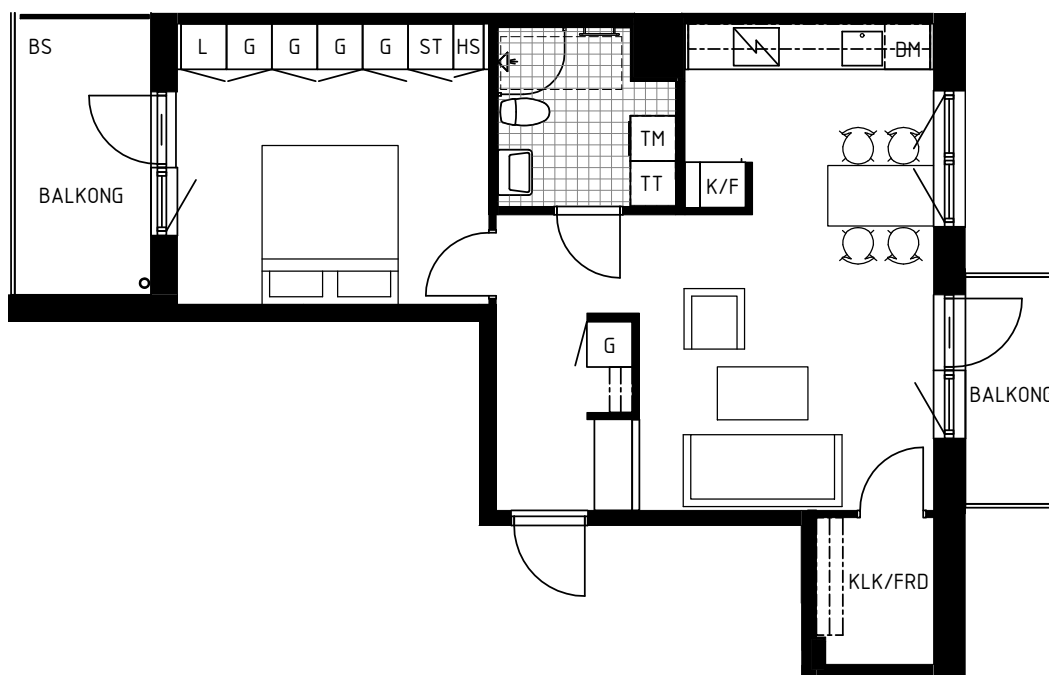


FÖRKLARINGAR:

G	GARDEROB		ÖVERSKÅP I KÖK, BADRUM
ST	STÄDSKÅP		HANDDUKSTORK
HS	HÖGSKÅP		DUSCHDÖRRAR
L	LINNESKÅP		PLATS FÖR BADKAR
K	KYL		FRANSK BALKONG
F	FRYS		ÖPPNINGSBAR BALKONGDÖRR
K/F	KYL/FRYS	FRD	FÖRRÅD
	SPIS	KLK/FRD	KLÄDKAMMARE & FÖRRÅD
DM	DISKMASKIN	BS	BALKONGSKÄRM
TM	TVÄTTMASKIN		KAPPHYLLA
TT	TORKTUMLARE		

GENERELL TAKHÖJD CA 2600 mm ÖFG.
TAKHÖJD I HALL OCH BADRUM CA
2350 mm ÖFG. AVVIKELSER KAN
FÖREKOMMA.



SKALA 1:100
I A4 FORMAT

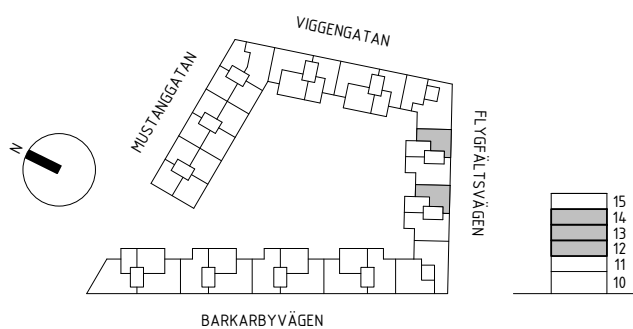

15
14
13
12
11
10