


TAVERNAN
BARKARBYSTADEN
BOFAKTA
4 RoK ca 97 kvm
LGH NUMMER : 0912

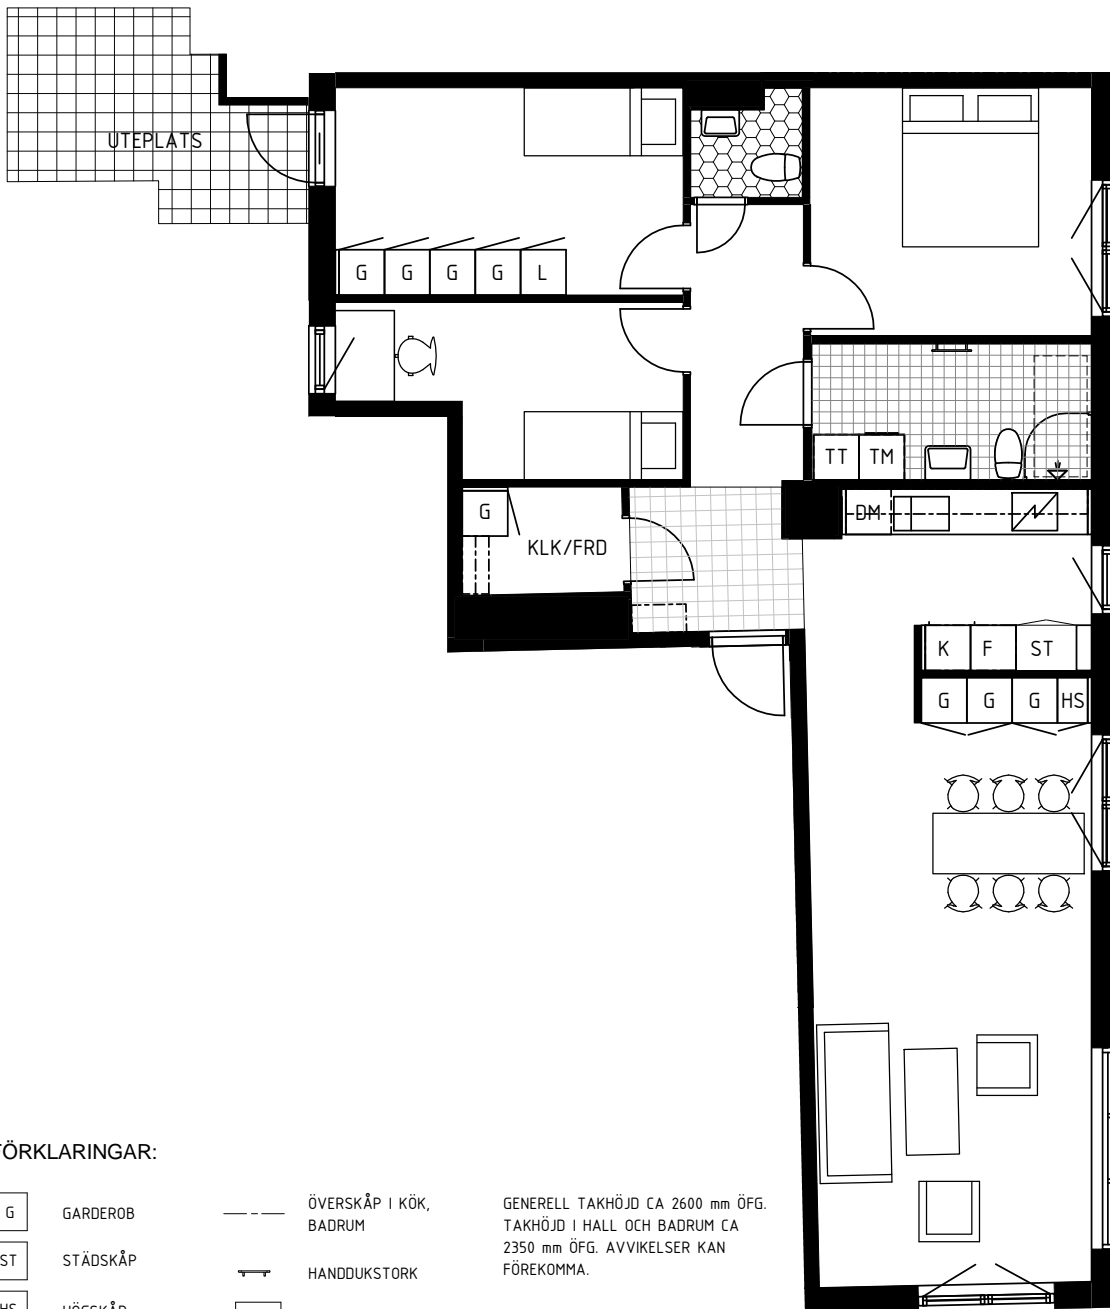

FÖRKLARINGAR:

- | | | | |
|--|-------------|--|-------------------------|
| | GARDEROB | | ÖVERSKÅP I KÖK, BADRUM |
| | STÄDSKÅP | | HANDDUKSTORK |
| | HÖGSKÅP | | DUSCHDÖRRAR |
| | LINNESKÅP | | PLATS FÖR BADKAR |
| | KYL | | FRANSK BALKONG |
| | FRYS | | ÖPPNINGSBAR BALKONGDÖRR |
| | KYL/FRYS | | FÖRRÅD |
| | SPIS | | KLÄDKAMMARE & FÖRRÅD |
| | DISKMASKIN | | BALKONGSKÄRM |
| | TVÄTTMASKIN | | KAPPHYLLA |
| | TORKTUMLARE | | |

GENERELL TAKHÖJD CA 2600 mm ÖFG.
TAKHÖJD I HALL OCH BADRUM CA 2350 mm ÖFG. AVVIKELSER KAN FÖREKOMMA.



SKALA 1:100
I A4 FORMAT

