




TAVERNAN BARKARBYSTADEN

BOFAKTA

4 RoK ca 100 kvm

LGH NUMMER : 0922, 0932, 0942

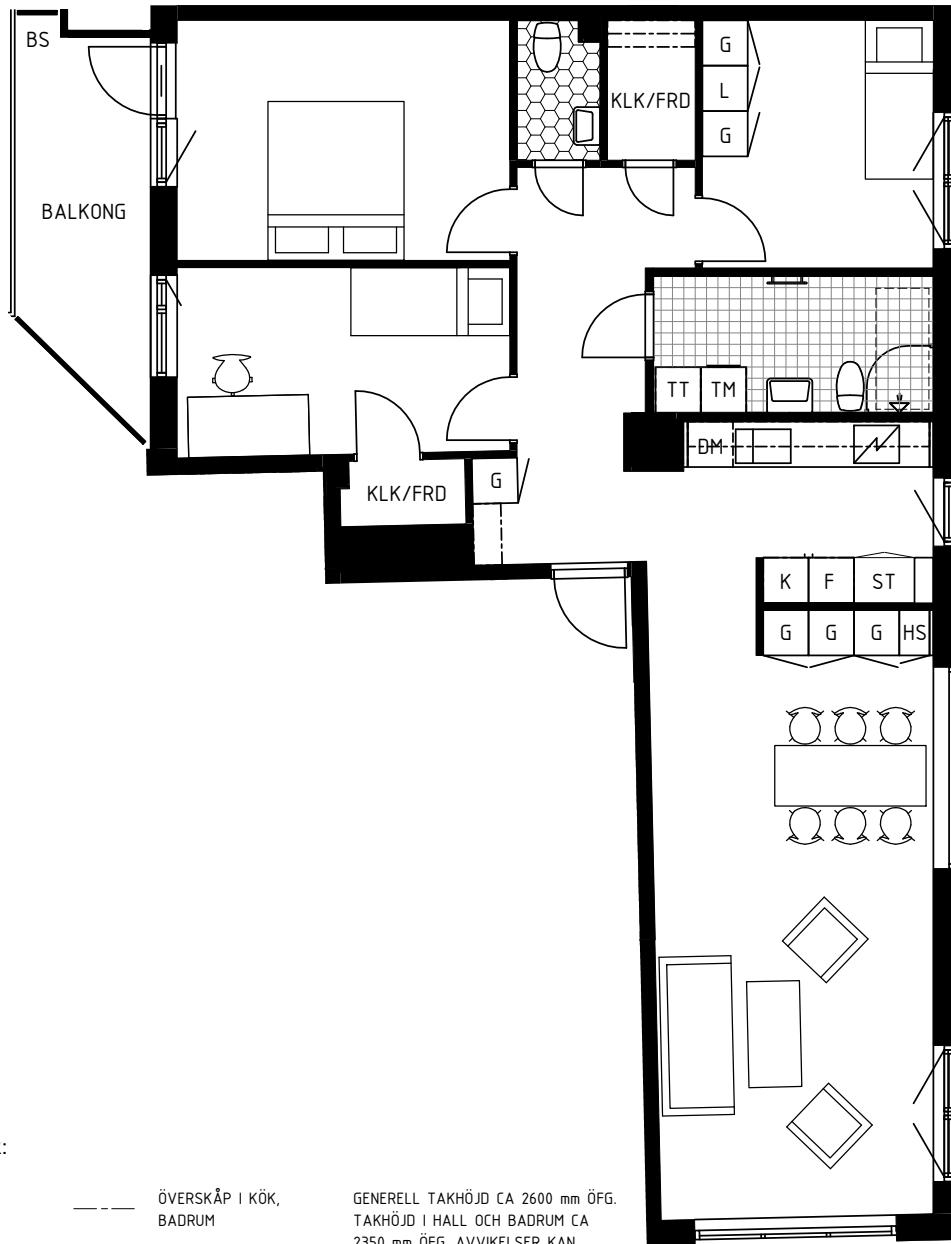

FÖRKLARINGAR:

	GARDEROB		ÖVERSKÅP I KÖK, BADRUM
	STÄDSKÅP		HANDDUKSTORK
	HÖGSKÅP		DUSCHDÖRRAR
	LINNESKÅP		PLATS FÖR BADKAR
	KYL		FRANSK BALKONG
	FRYS		ÖPPNINGSBAR BALKONGDÖRR
	KYL/FRYS		FÖRRÅD
	SPIS		KLÄDKAMMARE & FÖRRÅD
	DISKMASKIN		BALKONGSKÄRM
	TVÄTTMASKIN		KAPPHYLLA
	TORKTUMLARE		

GENERELL TAKHÖJD CA 2600 mm ÖFG.
TAKHÖJD I HALL OCH BADRUM CA
2350 mm ÖFG. AVVIKELSER KAN
FÖREKOMMA.



SKALA 1:100
I A4 FORMAT

