

TERRASSEN ELVA



TYRESÖ

BOFAKTA

LÄGENHET NR: 1502
ANTAL RUM: 2 RoK
STORLEK: ca 53 m²



Visualisering. Avvikelser kan förekomma.

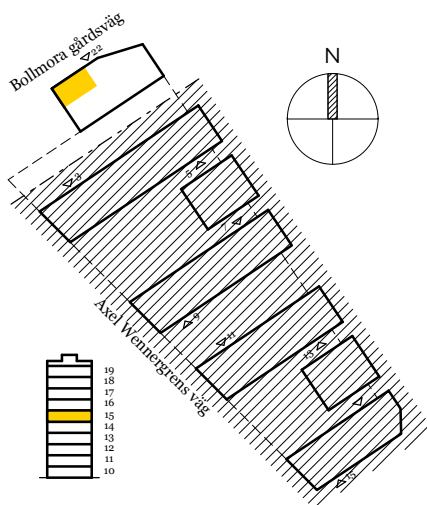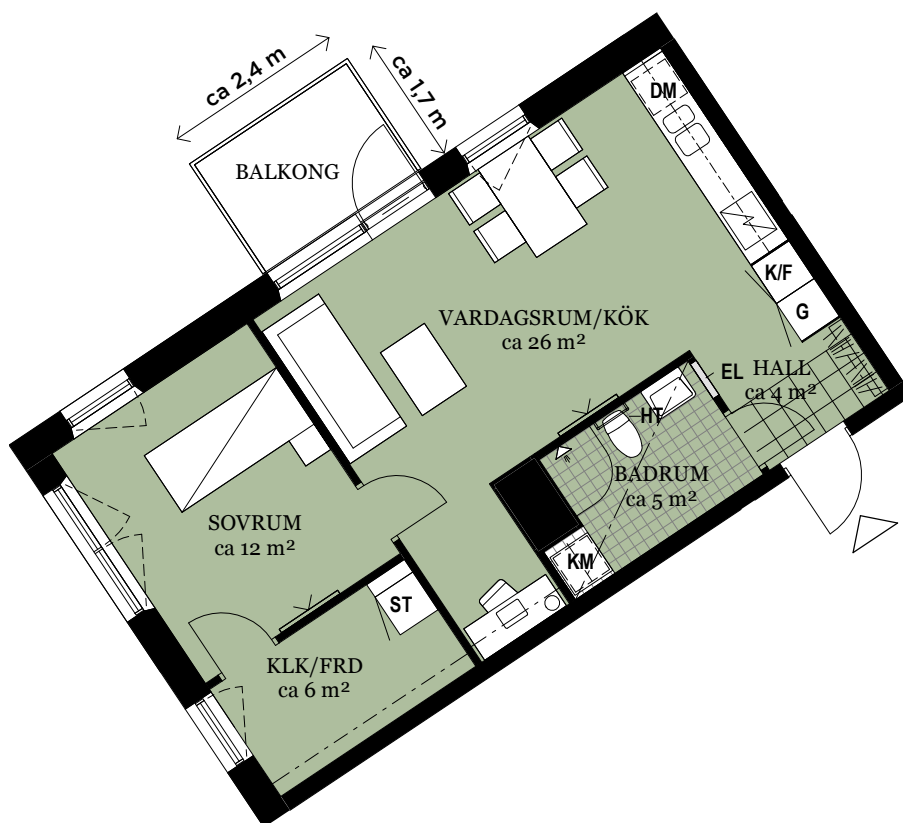

ORIENTERINGSFIGUR

FÖRKLARINGAR

G	GARDEROB		ÖPPNINGSBART FÖNSTER
ST	STÄDSKÅP		MULTIMEDIAUTTAG
	SPISHÄLL	EL	ELCENTRAL
K/F	KYL/FRYS		GIPSINKLÄDNAD
DM	DISKMASKIN	FRD	FÖRRÅD
KM	KOMBIMASKIN	KLK	KLÄDKAMMARE
	HATTHYLLA	HT	HANDDUKSTORK
	KLINKER		

Generell golvbeläggning om inget annat anges: ekparkett, enstav.
Generell takhöjd ca 2,6 meter. Takhöjd vid gipsinklädnader ca 2,4 meter om inget annat anges.
Vikbara glasväggar i dusch. Hylla med stång i förråd.

Den angivna lägenhetsstorleken kan skilja sig från summan av rummens enskilda areor då samtliga areor är avrundade, samt då den totala arean inkluderar innerväggar.

2019-06-18 - Wallenstam förbehåller sig rätten till ändringar.



SKALA: 1 : 100 (A4)