

# TERRASSEN ELVA



TYRESÖ

## BOFAKTA

LÄGENHET NR: 1702  
ANTAL RUM: 2 RoK  
STORLEK: ca 53 m<sup>2</sup>



Visualisering. Avvikelser kan förekomma.

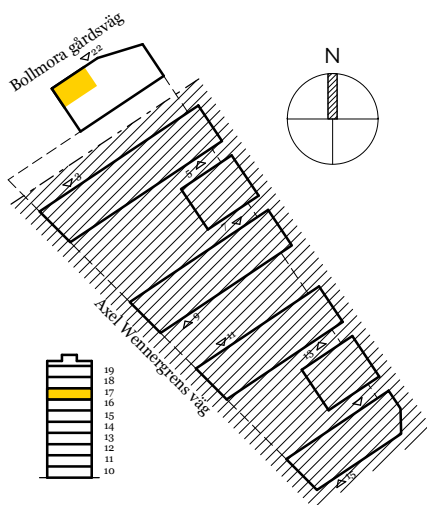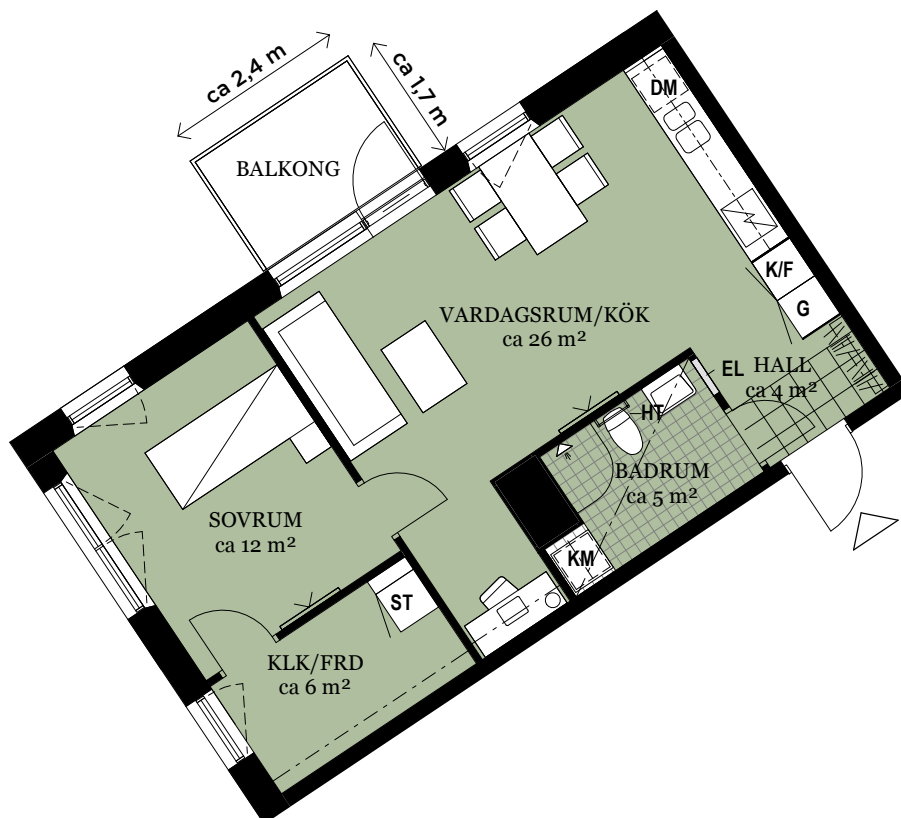

ORIENTERINGSFIGUR

### FÖRKLARINGAR

<b>G</b>	GARDEROB		ÖPPNINGSBART FÖNSTER
<b>ST</b>	STÄDSKÅP		MULTIMEDIAUTTAG
	SPISHÄLL	<b>EL</b>	ELCENTRAL
<b>K/F</b>	KYL/FRYS		GIPSINKLÄDNAD
<b>DM</b>	DISKMASKIN	<b>FRD</b>	FÖRRÅD
<b>KM</b>	KOMBIMASKIN	<b>KLK</b>	KLÄDKAMMARE
	HATTHYLLA	<b>HT</b>	HANDDUKSTORK
	KLINKER		

Generell golveläggning om inget annat anges: ekparkett, enstav.  
Generell takhöjd ca 2,6 meter. Takhöjd vid gipsinklädnader ca 2,4 meter om inget annat anges.  
Vikbara glasväggar i dusch. Hylla med stång i förråd.

Den angivna lägenhetsstorleken kan skilja sig från summan av rummens enskilda areor då samtliga areor är avrundade, samt då den totala arean inkluderar innerväggar.

2019-06-18 - Wallenstam förbehåller sig rätten till ändringar.



SKALA: 1 : 100 (A4)