

TERRASSEN ELVA



TYRESÖ

BOFAKTA

LÄGENHET NR: 1902
ANTAL RUM: 2 RoK
STORLEK: ca 53 m²



Visualisering. Avvikelser kan förekomma.

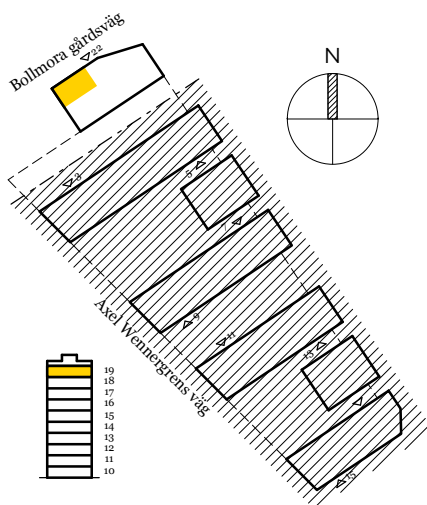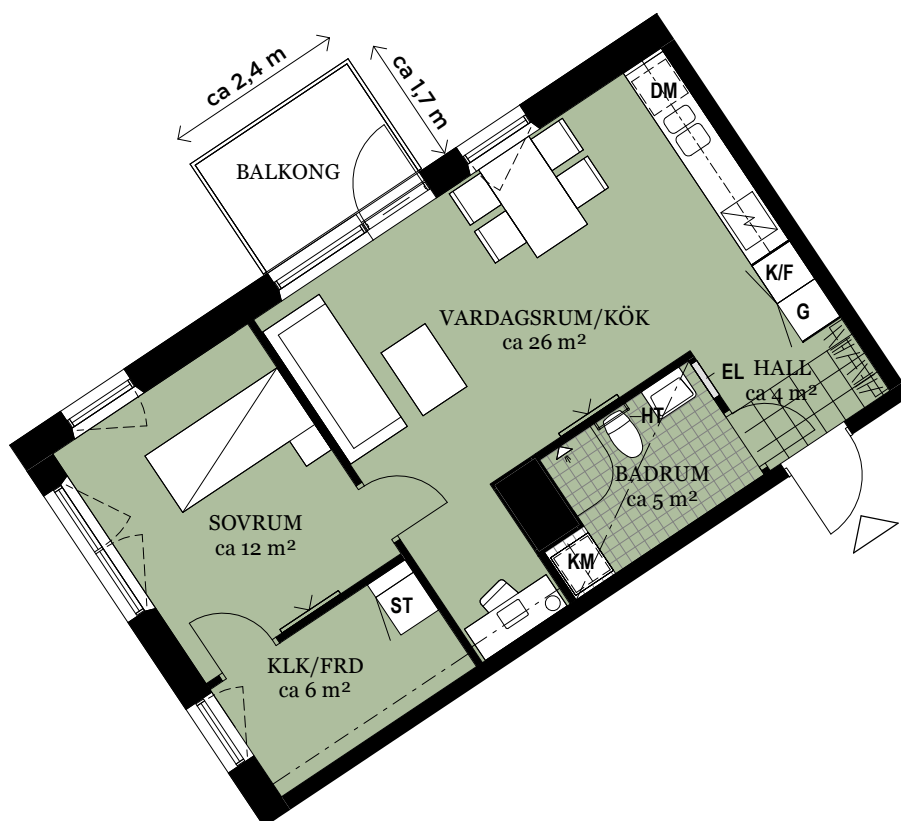

ORIENTERINGSFIGUR

FÖRKLARINGAR

| | | | |
|------------|-------------|------------|----------------------|
| G | GARDEROB | | ÖPPNINGSBART FÖNSTER |
| ST | STÄDSKÅP | | MULTIMEDIAUTTAG |
| | SPISHÄLL | EL | ELCENTRAL |
| K/F | KYL/FRYS | | GIPSINKLÄDNAD |
| DM | DISKMASKIN | FRD | FÖRRÅD |
| KM | KOMBIMASKIN | KLK | KLÄDKAMMARE |
| | HATTHYLLA | HT | HANDDUKSTORK |
| | KLINKER | | |

Generell golvbeläggning om inget annat anges: ekparkett, enstav.
Generell takhöjd ca 2,6 meter. Takhöjd vid gipsinklädnader ca 2,4 meter om inget annat anges.
Vikbara glasväggar i dusch. Hylla med stång i förråd.

Den angivna lägenhetsstorleken kan skilja sig från summan av rummens enskilda areor då samtliga areor är avrundade, samt då den totala arean inkluderar innerväggar.

2019-06-18 - Wallenstam förbehåller sig rätten till ändringar.



SKALA: 1 : 100 (A4)