

# TRE VÄNNER



ROSENDAL, UPPSALA

## BOFAKTA

LÄGENHET NR: 0304  
ANTAL RUM: 2 RoK  
STORLEK: ca 46 m<sup>2</sup>



Visualisering. Avvikelser kan förekomma.

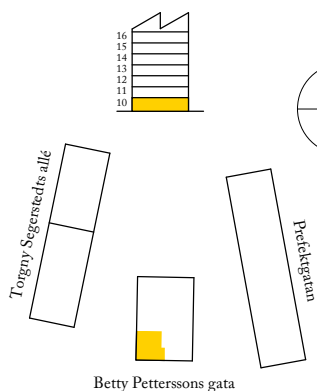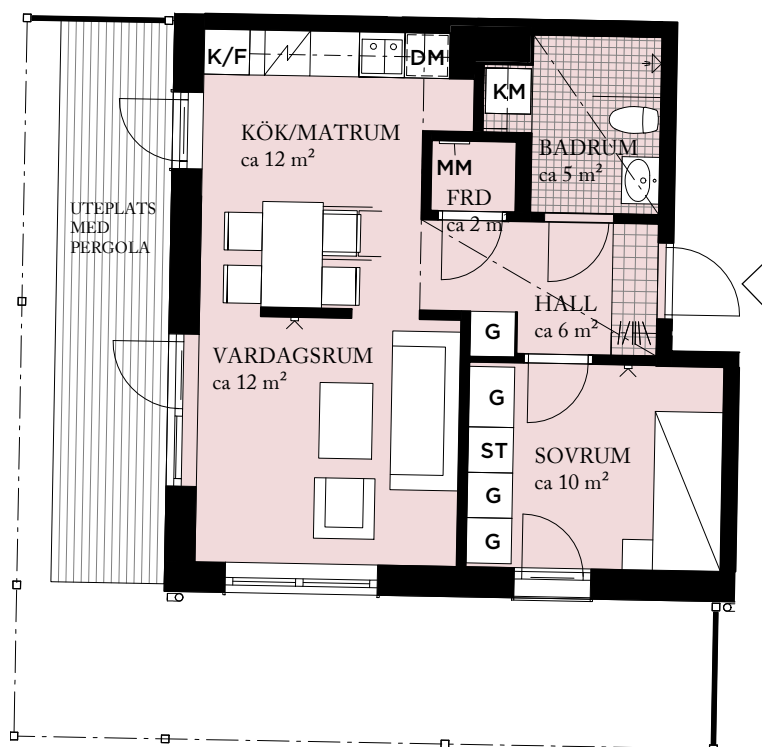

### FÖRKLARINGAR

<b>G</b>	GARDEROB		HATTHYLLA
<b>ST</b>	STÄDSKÅP		KLINKER
	SPIS		TV-/DATAUTTAG
<b>K/F</b>	KYL/FRYS	<b>MM</b>	MULTIMEDIASKÅP
<b>DM</b>	DISKMASKIN		GIPSINKLÄDNAD
<b>KM</b>	KOMBIMASKIN	<b>FRD</b>	FÖRRÅD

Generell golvbeklägning om inget annat anges: ekparkett, trestav.  
Generell takhöjd ca 3,3 meter. Takhöjd i badrum och vid gipsinklädnader ca 2,3 meter om inget annat anges.  
Elektrisk handduktork i badrum.

2018-11-21 - Wallenstam förbehåller sig rätten till ändringar.



SKALA: 1 : 100 (A4)

### ORIENTERINGSFIGUR