

TRE VÄNNER



ROSENDAL, UPPSALA

BOFAKTA

LÄGENHET NR: 0333
 ANTAL RUM: 2 RoK
 STORLEK: ca 46 m²



Visualisering. Avvikelser kan förekomma.

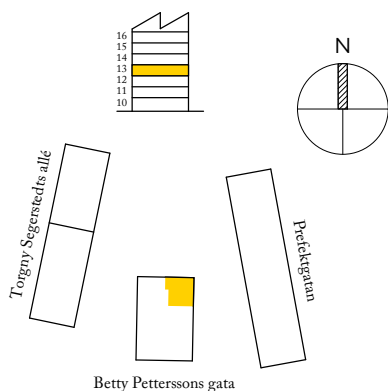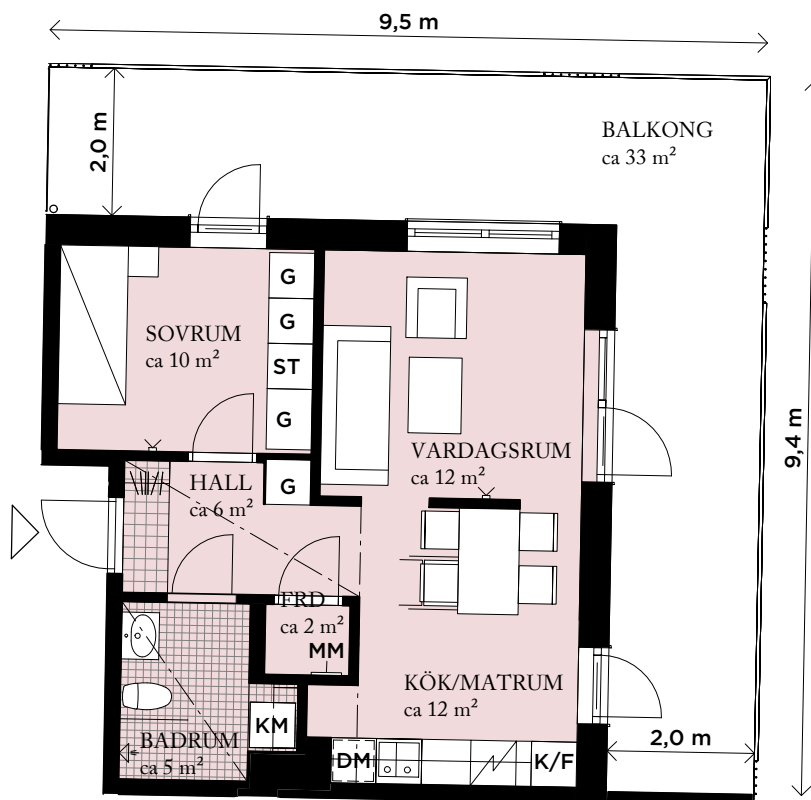

FÖRKLARINGAR

G	GARDEROB		HATTHYLLA
ST	STÅDSKÅP		KLINKER
	SPIS		TV-/DATAUTTAG
K/F	KYL/FRYS	MM	MULTIMEDIASKÅP
DM	DISKMASKIN		GIPSINKLÄDNAD
KM	KOMBIMASKIN	FRD	FÖRRÅD

Generell golvbeklägning om inget annat anges: ekparkett, trestav.
 Generell takhöjd ca 2,6 meter. Takhöjd i badrum och vid gipsinklädnader ca 2,3 meter om inget annat anges.
 Elektrisk handdukstork i badrum.

2018-11-21 - Wallenstam förbehåller sig rätten till ändringar.



SKALA: 1 : 100 (A4)

ORIENTERINGSFIGUR