

# TRE VÄNNER



## ROSENDAL, UPPSALA

### BOFAKTA

LÄGENHET NR: 0351  
 ANTAL RUM: 1 RoK  
 STORLEK: ca 35 m<sup>2</sup>



Visualisering. Avvikelser kan förekomma.

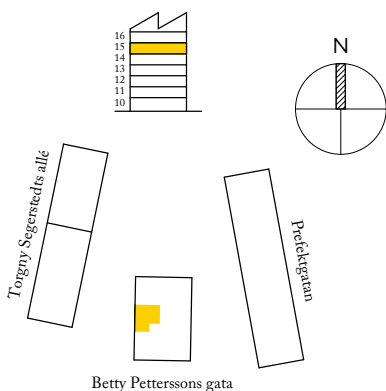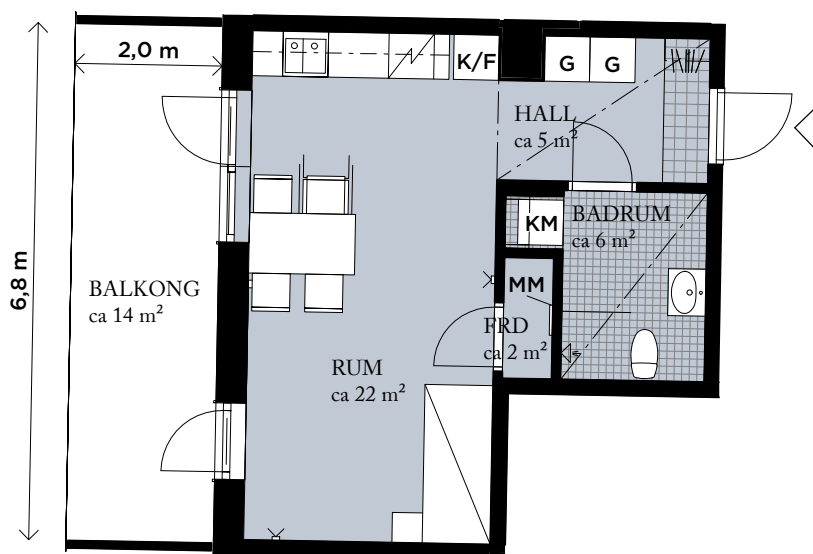

### FÖRKLARINGAR

- |            |                |  |               |
|------------|----------------|--|---------------|
| <b>G</b>   | GARDEROB       |  | HATTHYLLA     |
|            | SPIS           |  | KLINKER       |
| <b>K/F</b> | KYL/FRYS       |  | TV-/DATAUTTAG |
| <b>KM</b>  | KOMBIMASKIN    |  | GIPSINKLÄDNAD |
| <b>MM</b>  | MULTIMEDIASKÅP |  | FÖRRÅD        |

Generell golvbeläggning om inget annat anges: ekparkett, trestav.  
 Generell takhöjd ca 2,6 meter. Takhöjd i badrum och vid gipsklädnader ca 2,3 meter om inget annat anges.  
 Elektrisk handdukstork i badrum.

2018-11-21 - Wallenstam förbehåller sig rätten till ändringar.



SKALA: 1 : 100 (A4)

### ORIENTERINGSFIGUR