

# TRE VÄNNER



## ROSENDAL, UPPSALA

### BOFAKTA

LÄGENHET NR: 0366  
 ANTAL RUM: 2 RoK  
 STORLEK: ca 46 m<sup>2</sup>



Visualisering. Avvikelser kan förekomma.

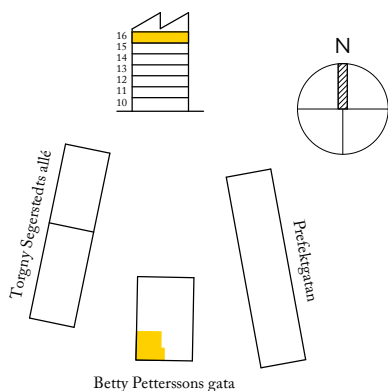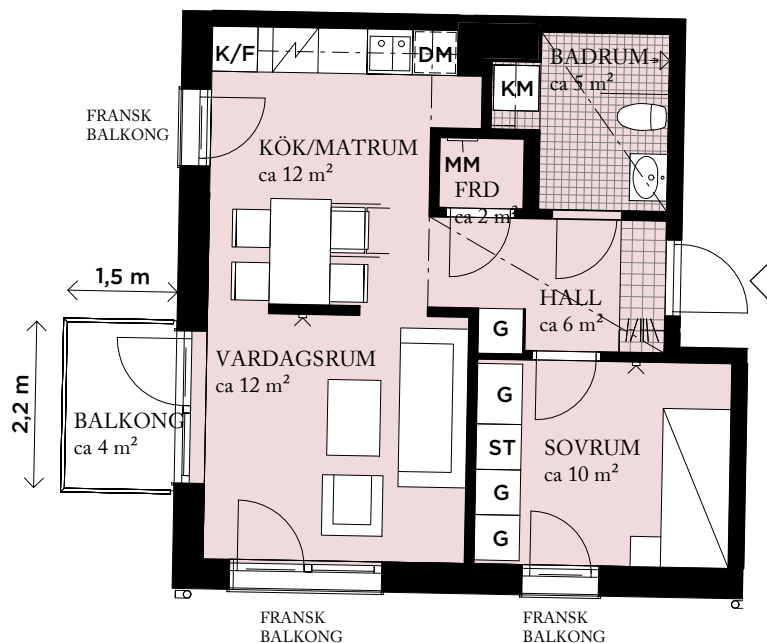

### FÖRKLARINGAR

- |                       |                          |
|-----------------------|--------------------------|
| <b>G</b> GARDEROB     | HATTHYLLA                |
| <b>ST</b> STÄDSKÅP    | KLINKER                  |
| SPIS                  | TV-/DATAUTTAG            |
| <b>K/F</b> KYL/FRYS   | <b>MM</b> MULTIMEDIASKÅP |
| <b>DM</b> DISKMASKIN  | GIPSINKLÄDNAD            |
| <b>KM</b> KOMBIMASKIN | <b>FRD</b> FÖRRÅD        |

Generell golvbeläggning om inget annat anges: ekparkett, trestav.  
 Generell takhöjd ca 2,6 meter. Takhöjd i badrum och vid gipsinklädnader ca 2,3 meter om inget annat anges.  
 Elektrisk handduktork i badrum.

2018-11-21 - Wallenstam förbehåller sig rätten till ändringar.



SKALA: 1 : 100 (A4)

### ORIENTERINGSFIGUR