

# TRE VÄNNER



ROSENDAL, UPPSALA

## BOFAKTA

LÄGENHET NR: 0404  
ANTAL RUM: 1 RoK  
STORLEK: ca 46 m<sup>2</sup>



Visualisering. Avvikelser kan förekomma.

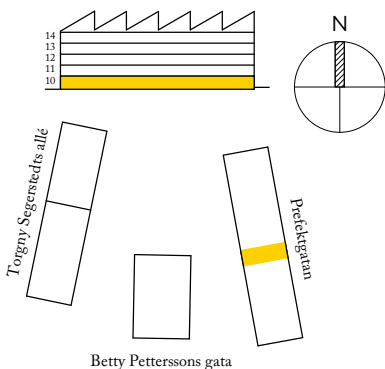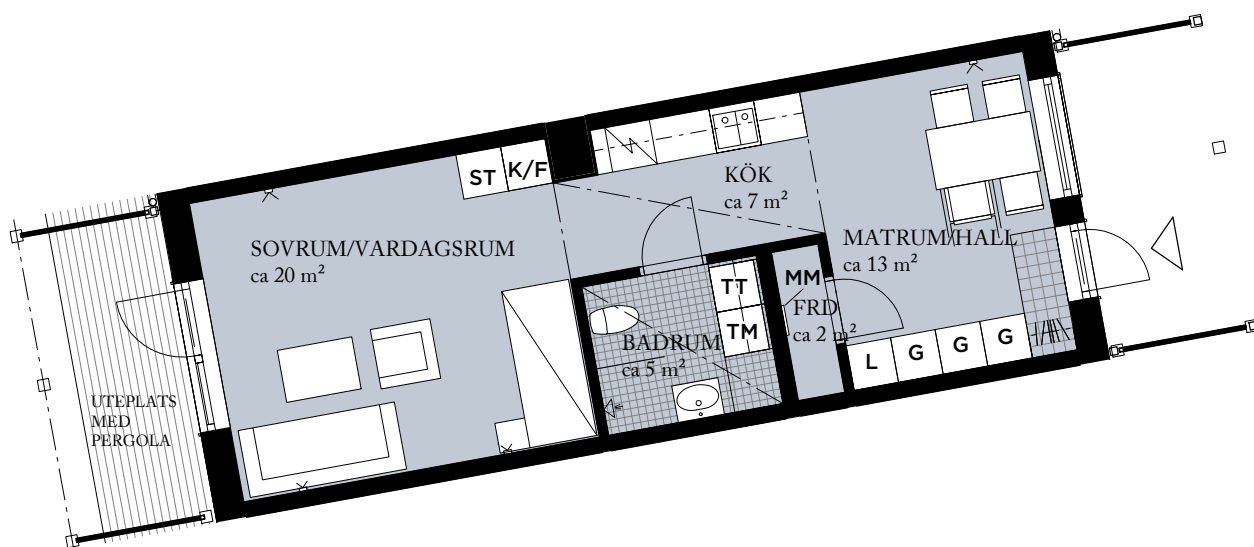

### FÖRKLARINGAR

|            |             |
|------------|-------------|
| <b>G</b>   | GARDEROB    |
| <b>L</b>   | LINNESKÅP   |
| <b>ST</b>  | STÄDSKÅP    |
|            | SPIS        |
| <b>K/F</b> | KYL/FRYS    |
| <b>TM</b>  | TVÄTTMASKIN |
| <b>TT</b>  | TORKTUMLARE |

|            |                |
|------------|----------------|
|            | HATTHYLLA      |
|            | KLINKER        |
|            | TV-/DATAUTTAG  |
| <b>MM</b>  | MULTIMEDIASKÅP |
|            | GIPSINKLÄDNAD  |
| <b>FRD</b> | FÖRRÅD         |

Generell golvbeläggning om inget annat anges: ekparkett, trestav.  
Generell takhöjd ca 3,0 meter. Takhöjd i badrum och vid gipsinklädnader ca 2,3 meter om inget annat anges.  
Elektrisk handduktork i badrum.

2018-11-21 - Wallenstam förbehåller sig rätten till ändringar.



SKALA: 1 : 100 (A4)

### ORIENTERINGSFIGUR

C I V I  
L I S A  
T I O N

Wallenstam