

TRE VÄNNER



ROSENDAL, UPPSALA

BOFAKTA

LÄGENHET NR: 0434
 ANTAL RUM: 1 RoK
 STORLEK: ca 46 m²



Visualisering. Avvikelser kan förekomma.

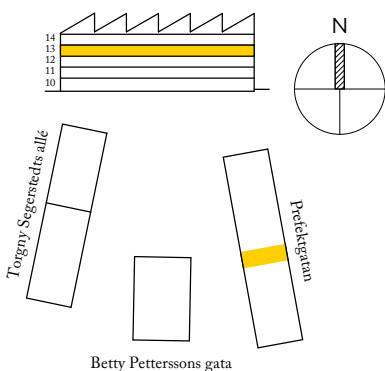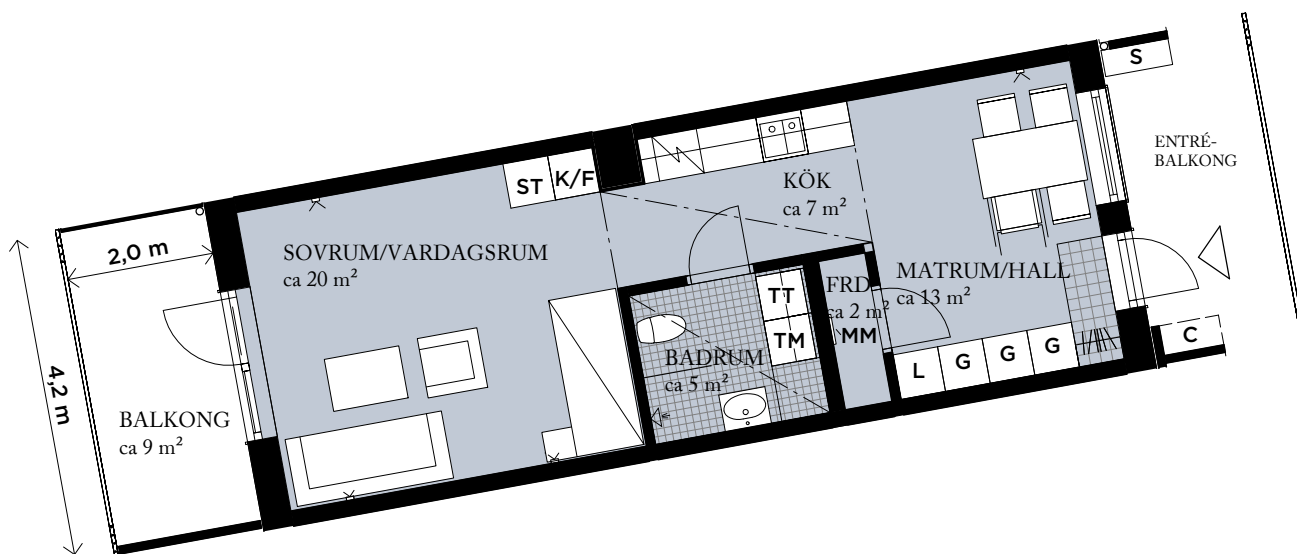

ORIENTERINGSFIGUR

FÖRKLARINGAR

- | | |
|--------------------------|-------------------------|
| G GARDEROB | HATTHYLLA |
| L LINNESKÅP | KLINKER |
| ST STÅDSKÅP | TV-/DATAUTTAG |
| SPIS | GIPSINKLÄDNAD |
| K/F KYL/FRYS | FRD FÖRRÅD |
| TM TVÄTTMASKIN | C CYKELFÖRVARING |
| TT TORKTUMLARE | S SITTBÄNK |
| MM MULTIMEDIASKÅP | |

Generell golvbeläggning om inget annat anges: ekparkett, trestav.
 Generell takhöjd ca 2,6 meter. Takhöjd i badrum och vid gipsinklädnader ca 2,3 meter om inget annat anges.
 Elektrisk handduktork i badrum.

2018-11-21 - Wallenstam förbehåller sig rätten till ändringar.



SKALA: 1 : 100 (A4)