

TRE VÄNNER



ROSENDAL, UPPSALA

BOFAKTA

LÄGENHET NR: 0513
ANTAL RUM: 1 RoK
STORLEK: ca 46 m²



Visualisering. Avvikelser kan förekomma.

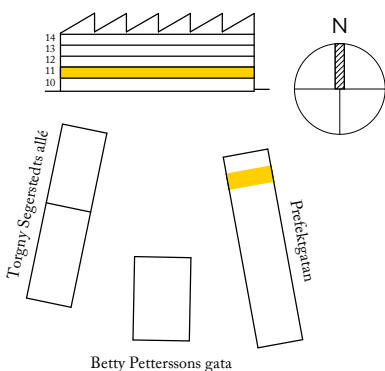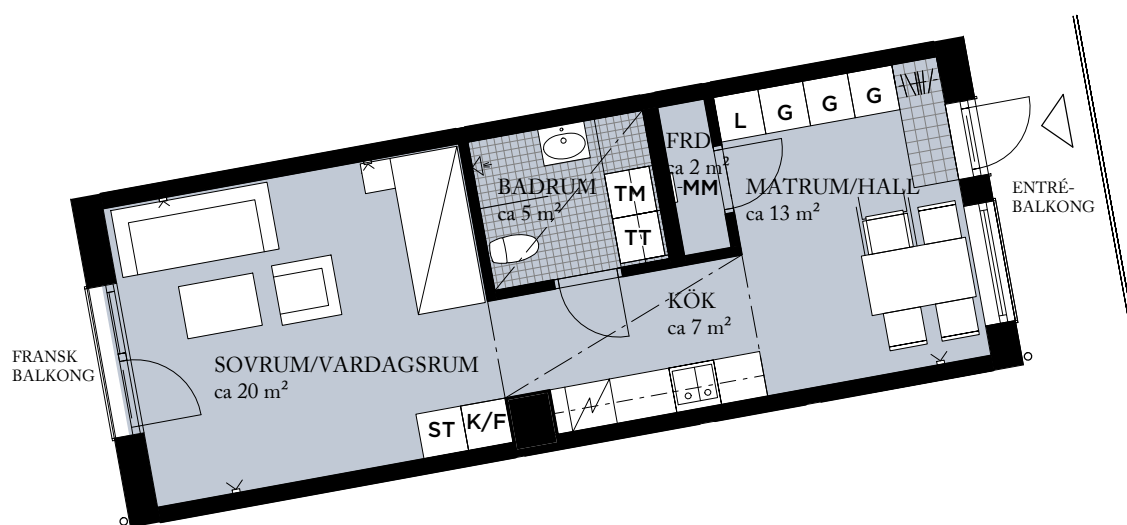

FÖRKLARINGAR

G	GARDEROB
L	LINNESKÅP
ST	STÄDSKÅP
	SPIS
K/F	KYL/FRYS
TM	TVÄTTMASKIN
TT	TORKTUMLARE

	HATTHYLLA
	KLINKER
	TV-/DATAUTTAG
MM	MULTIMEDIASKÅP
	GIPSINKLÄDNAD
FRD	FÖRRÅD

Generell golvbeklädnad om inget annat anges: ekparkett, trestav.
Generell takhöjd ca 2,6 meter. Takhöjd i badrum och vid gipsinklädnader ca 2,3 meter om inget annat anges.
Elektrisk handdukstork i badrum.

2018-11-21 - Wallenstam förbehåller sig rätten till ändringar.



SKALA: 1 : 100 (A4)