

# TRE VÄNNER



## ROSENDAL, UPPSALA

### BOFAKTA

LÄGENHET NR: 0525  
 ANTAL RUM: 1 RoK  
 STORLEK: ca 46 m<sup>2</sup>



Visualisering. Avvikelser kan förekomma.

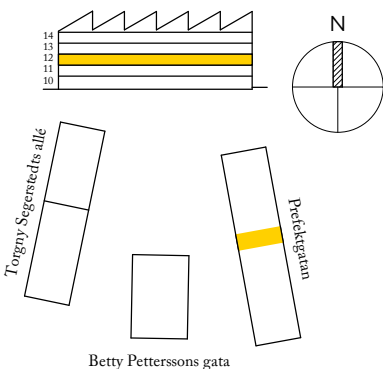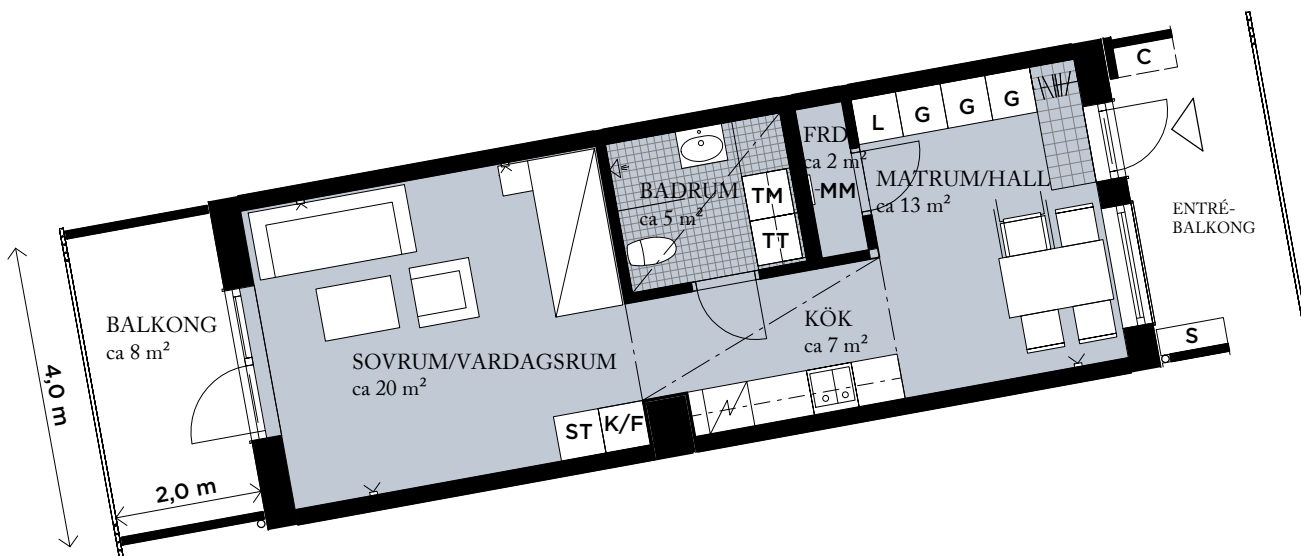

ORIENTERINGSFIGUR

### FÖRKLARINGAR

- |                          |                         |
|--------------------------|-------------------------|
| <b>G</b> GARDEROB        | HATTHYLLA               |
| <b>L</b> LINNESKÅP       | KLINKER                 |
| <b>ST</b> STÄDSKÅP       | TV-/DATAUTTAG           |
| SPIS                     | GIPSINKLÄDNAD           |
| <b>K/F</b> KYL/FRYS      | <b>FRD</b> FÖRRÅD       |
| <b>TM</b> TVÄTTMASKIN    | <b>C</b> CYKELFÖRVARING |
| <b>TT</b> TORKTUMLARE    | <b>S</b> SITTBÄNK       |
| <b>MM</b> MULTIMEDIASKÅP |                         |

Generell golvbeläggning om inget annat anges: ekparkett, trestav.  
 Generell takhöjd ca 2,6 meter. Takhöjd i badrum och vid gipsinklädnader ca 2,3 meter om inget annat anges.  
 Elektrisk handdukstork i badrum.

2018-11-21 - Wallenstam förbehåller sig rätten till ändringar.



SKALA: 1 : 100 (A4)