

TRE VÄNNER



ROSENDAL, UPPSALA

BOFAKTA

LÄGENHET NR: 0533
 ANTAL RUM: 1 RoK
 STORLEK: ca 46 m²



Visualisering. Avvikelser kan förekomma.

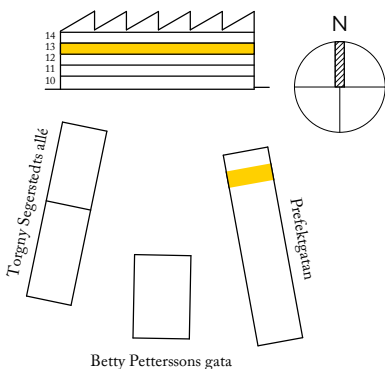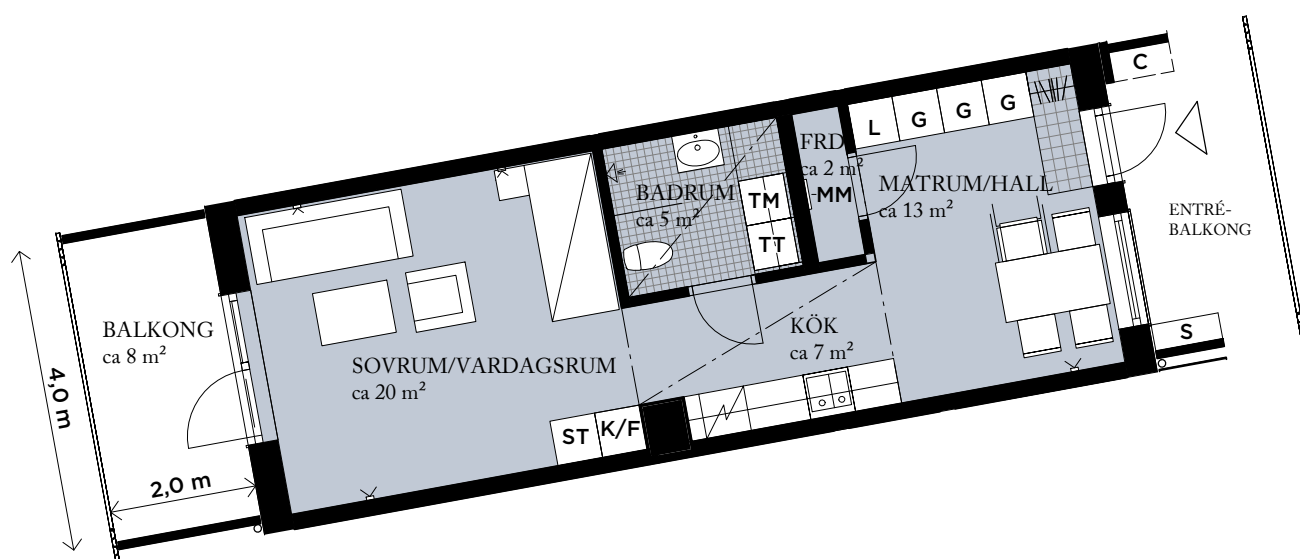

ORIENTERINGSFIGUR

FÖRKLARINGAR

G GARDEROB	HATTHYLLA
L LINNESKÅP	KLINKER
ST STÅDSKÅP	TV-/DATAUTTAG
SPIS	GIPSINKLÄDNAD
K/F KYL/FRYS	FRD FÖRRÅD
TM TVÄTTMASKIN	C CYKELFÖRVARING
TT TORKTUMLARE	S SITTBÄNK
MM MULTIMEDIASKÅP	

Generell golvbeläggning om inget annat anges: ekparkett, trestav.
 Generell takhöjd ca 2,6 meter. Takhöjd i badrum och vid gipsinklädnader ca 2,3 meter om inget annat anges.
 Elektrisk handdukstork i badrum.

2018-11-21 - Wallenstam förbehåller sig rätten till ändringar.



SKALA: 1 : 100 (A4)