

# TRE VÄNNER



## ROSENDAL, UPPSALA

### BOFAKTA

LÄGENHET NR: 0233  
 ANTAL RUM: 1 RoK  
 STORLEK: ca 46 m<sup>2</sup>



Visualisering. Avvikelser kan förekomma.

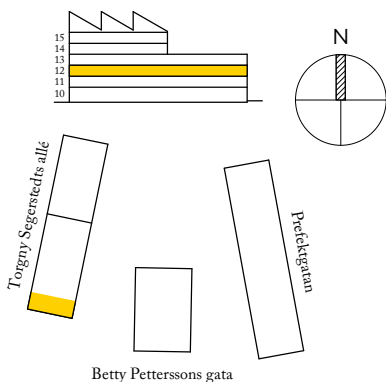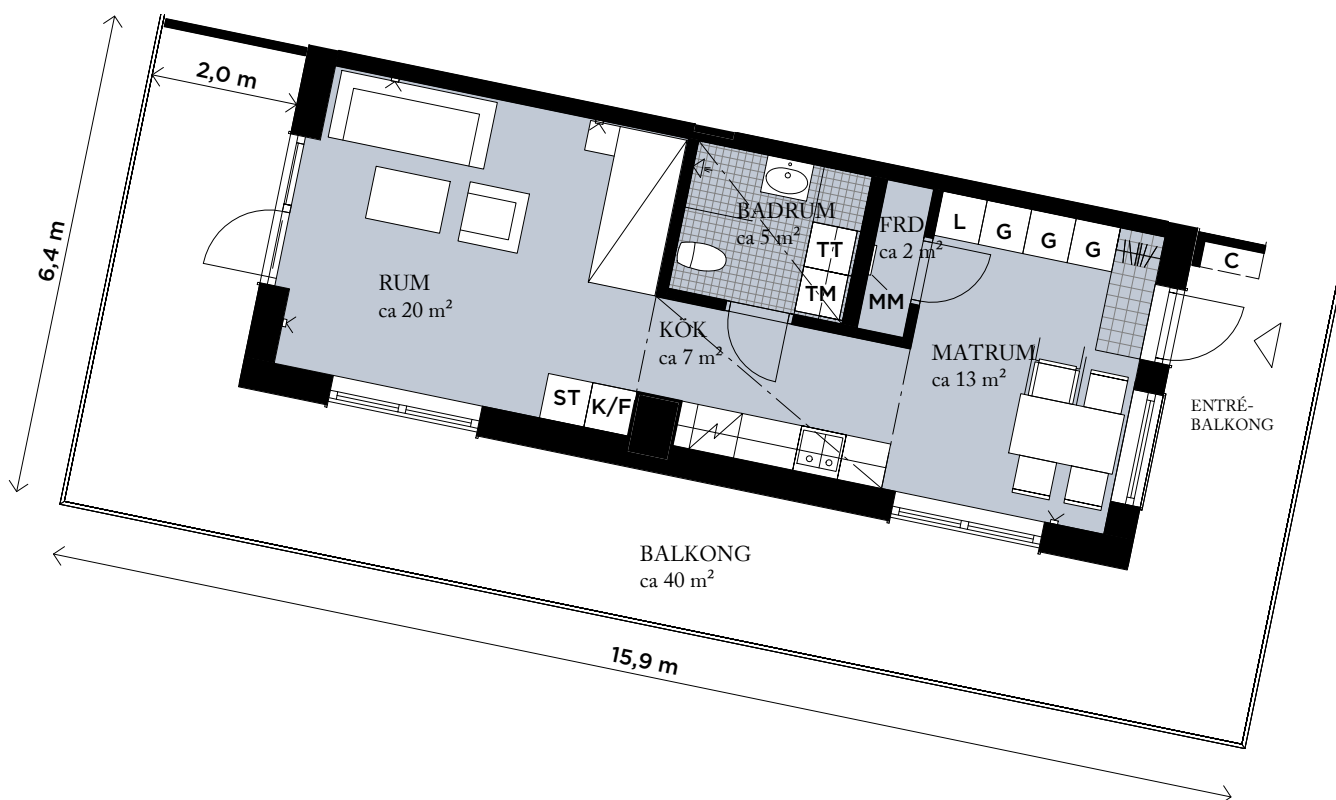

ORIENTERINGSFIGUR

### FÖRKLARINGAR

<b>G</b>	GARDEROB		HATTHYLLA
<b>L</b>	LINNESKÅP		KLINKER
<b>ST</b>	STÄDSKÅP		TV-/DATAUTTAG
	SPIS	<b>MM</b>	MULTIMEDIASKÅP
<b>K/F</b>	KYL/FRYS		GIPSINKLÄDNAD
<b>TM</b>	TVÄTTMASKIN	<b>FRD</b>	FÖRRÅD
<b>TT</b>	TORKTUMLARE	<b>C</b>	CYKELFÖRVARING

Generell golvbeklädnad om inget annat anges: ekparkett, trestav.  
 Generell takhöjd ca 2,6 meter. Takhöjd i badrum och vid gipsinklädnader ca 2,3 meter om inget annat anges.  
 Elektrisk handduktork i badrum.

2018-11-21 - Wallenstam förbehåller sig rätten till ändringar.



SKALA: 1 : 100 (A4)