

TRE VÄNNER



ROSENDAL, UPPSALA

BOFAKTA

LÄGENHET NR: 0242
 ANTAL RUM: 1 RoK
 STORLEK: ca 46 m²



Visualisering. Avvikelser kan förekomma.

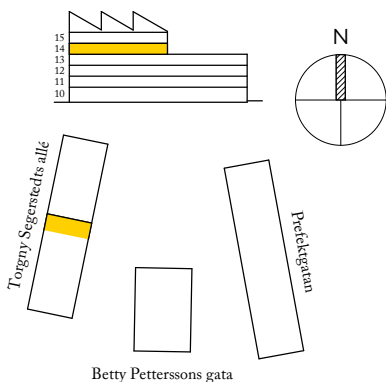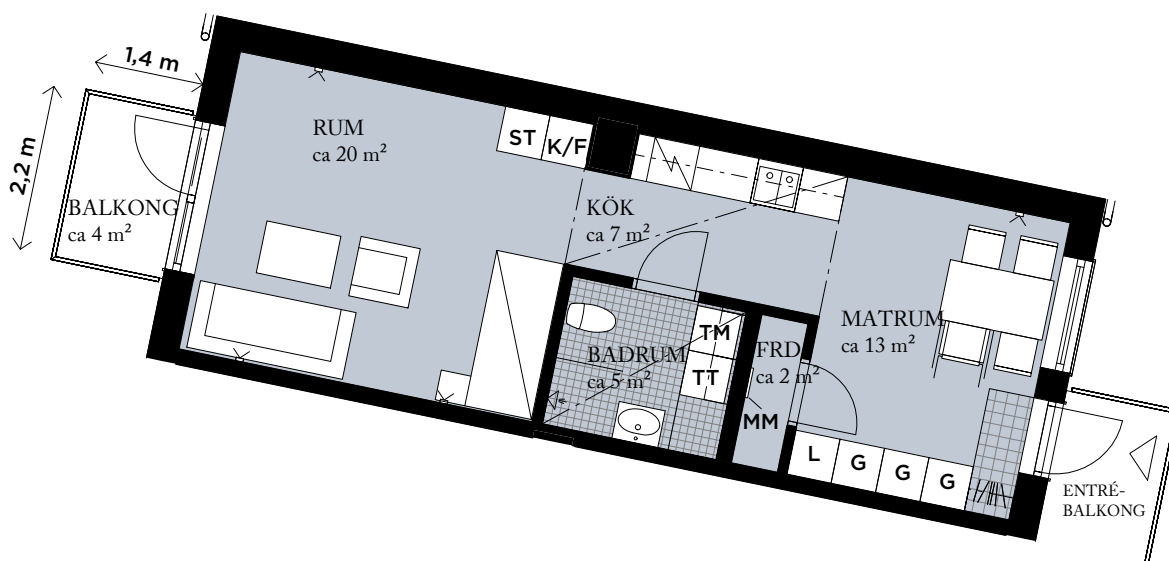

ORIENTERINGSFIGUR

FÖRKLARINGAR

G	GARDEROB		HATTHYLLA
L	LINNESKÅP		KLINKER
ST	STÅDSKÅP		TV-/DATAUTTAG
	SPIS	MM	MULTIMEDIASKÅP
K/F	KYL/FRYS		GIPSINKLÄDNAD
TM	TVÄTTMASKIN	FRD	FÖRRÅD
TT	TORKTUMLARE		

Generell golvbeklädnad om inget annat anges: ekparkett, trestav.
 Generell takhöjd ca 2,6 meter. Takhöjd i badrum och vid gipsinklädnader ca 2,3 meter om inget annat anges.
 Elektrisk handduktork i badrum.

2018-11-21 - Wallenstam förbehåller sig rätten till ändringar.



SKALA: 1 : 100 (A4)