

TRE VÄNNER

ROSENDAL, UPPSALA

BOFAKTA



LÄGENHET NR: 0245

ANTAL RUM: 1 RoK

STORLEK: ca 35 m²



Visualisering. Avvikelser kan förekomma.

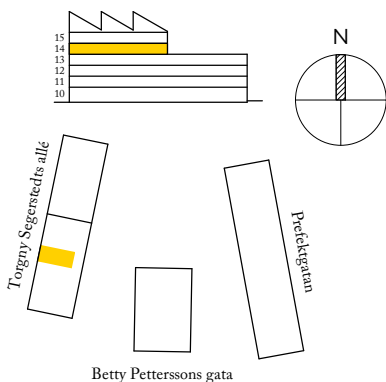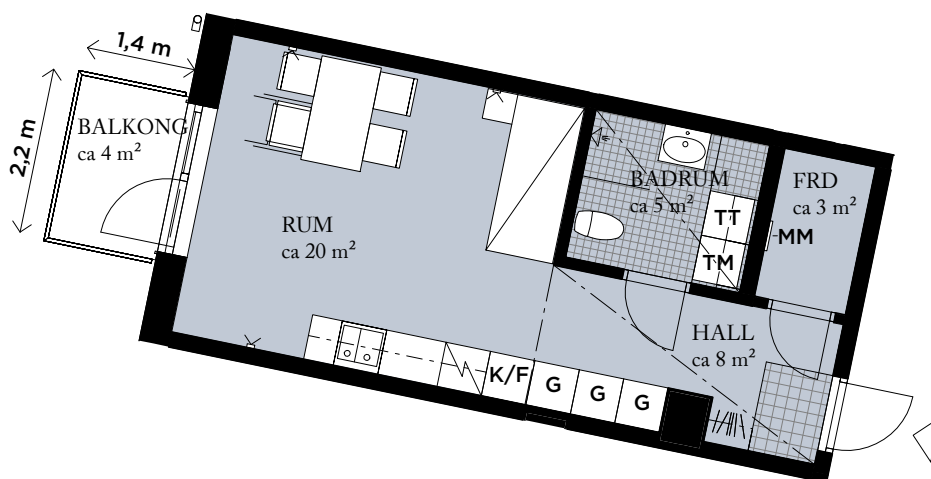

FÖRKLARINGAR

G	GARDEROB		HATTHYLLA
L	LINNESKÅP		KLINKER
	SPIS		TV-/DATAUTTAG
K/F	KYL/FRYS	MM	MULTIMEDIASKÅP
TM	TVÄTTMASKIN		GIPSINKLÄDNAD
TT	TORKTUMLARE	FRD	FÖRRÅD

Generell golvbeläggning om inget annat anges: ekparkett, trestav.
Generell takhöjd ca 2,6 meter. Takhöjd i badrum och vid gipsinklädnader ca 2,3 meter om inget annat anges.
Elektrisk handduktork i badrum.

2018-11-21 - Wallenstam förbehåller sig rätten till ändringar.



SKALA: 1 : 100 (A4)

ORIENTERINGSFIGUR