

TRE VÄNNER



ROSENDAL, UPPSALA

BOFAKTA

LÄGENHET NR: 0255
 ANTAL RUM: 2 RoK
 STORLEK: ca 82 m²



Visualisering. Avvikelser kan förekomma.

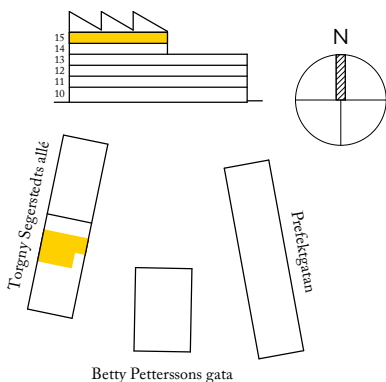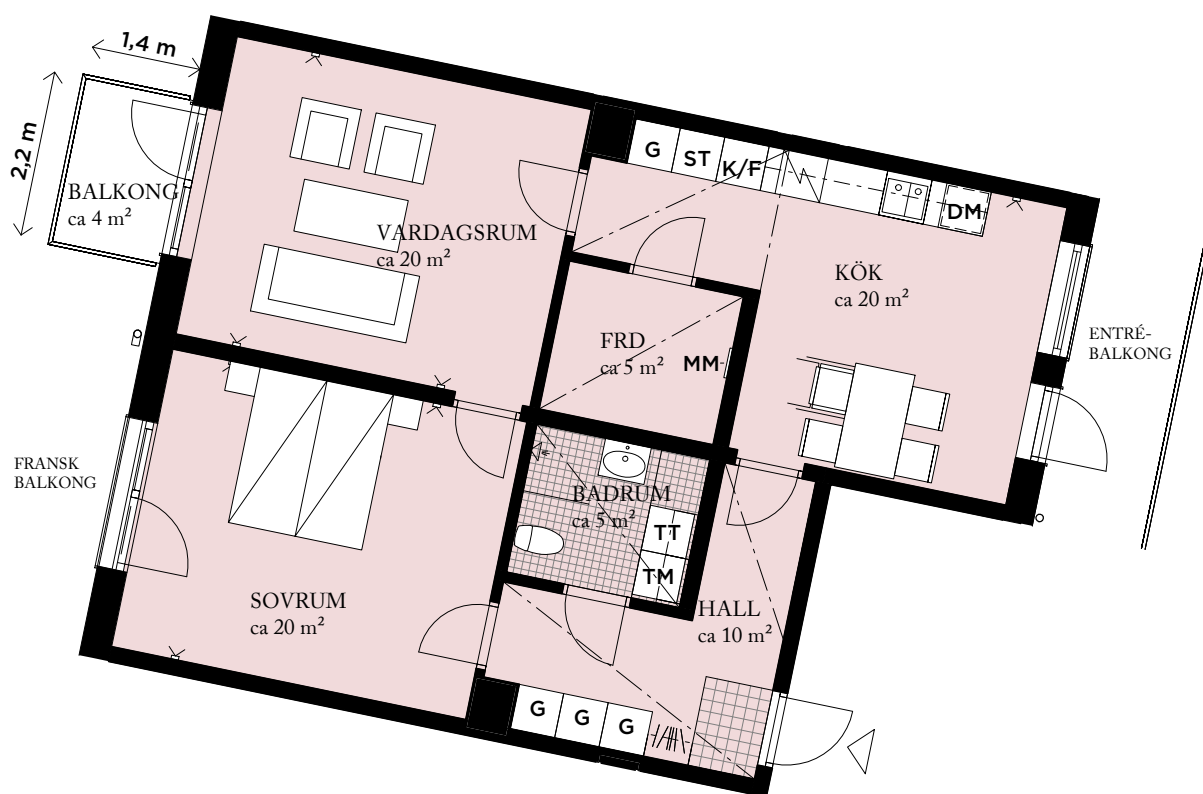

ORIENTERINGSFIGUR

FÖRKLARINGAR

| | | | |
|------------|-------------|------------|----------------|
| G | GARDEROB | | HATTHYLLA |
| ST | STÄDSKÅP | | KLINKER |
| | SPIS | | TV-/DATAUTTAG |
| K/F | KYL/FRYS | MM | MULTIMEDIASKÅP |
| DM | DISKMASKIN | | GIPSINKLÄDNAD |
| TM | TVÄTTMASKIN | FRD | FÖRRÅD |
| TT | TORKTUMLARE | | |

Generell golvbeläggning om inget annat anges: ekparkett, trestav.
 Generell takhöjd ca 2,6 meter. Takhöjd i badrum och vid gipsinklädnader ca 2,3 meter om inget annat anges.
 Elektrisk handduktork i badrum.

2018-11-21 - Wallenstam förbehåller sig rätten till ändringar.



SKALA: 1 : 100 (A4)