

TROLLESUNDS GÅRDAR



TROLLESUNDSVÄGEN, BANDHAGEN



Visualisering. Avvikelser kan förekomma.

BOFAKTA

LÄGENHET NR: 0631
ANTAL RUM: 2 RoK
STORLEK: ca 49 m²

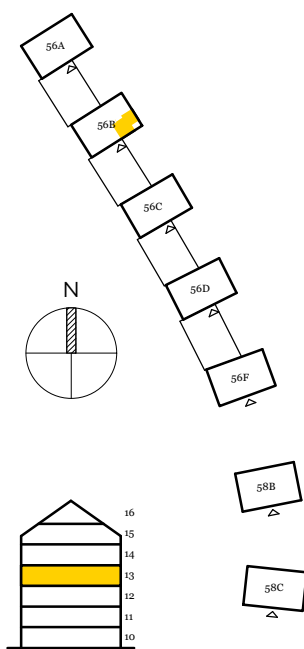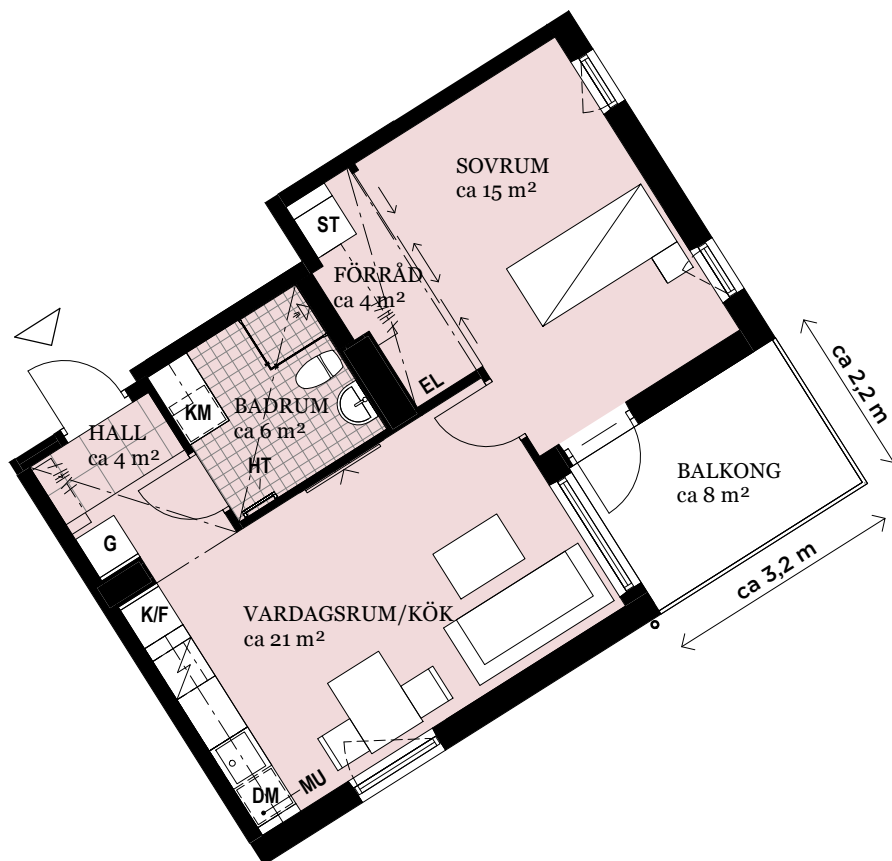

FÖRKLARINGAR

G	GARDEROB	KLINKER
ST	STÄDSKÅP	ÖPPNINGSBART FÖNSTER
SP	SPISHÄLL	MULTIMEDIAUTTAG
K/F	KYL/FRYS	EL ELCENTRAL
DM	DISKMASKIN	GIPSINKLÄDNAD
KM	KOMBIMASKIN	HT HANDDUKSTORK
H	HATTHYLLA	MU MIKROVÅGSUGN

Generell golvbeläggning om inget annat anges: ekparkett, trestav.
Generell takhöjd ca 2,6 meter. Takhöjd i badrum och vid gipsinklädnader ca 2,3 meter om inget annat anges.

Den angivna lägenhetsstorleken kan skilja sig från summan av rummens enskilda areor då samtliga areor är avrundade, samt då den totala arean inkluderar innerväggar.

2018-12-06 - Wallenstam förbehåller sig rätten till ändringar.



SKALA: 1 : 100 (A4)

ORIENTERINGSFIGUR