

TROLLESUNDS GÅRDAR


TROLLESUNDSVÄGEN, BANDHAGEN



Visualisering. Avvikelser kan förekomma.

BOFAKTA

LÄGENHET NR: 0734
 ANTAL RUM: 2 RoK
 STORLEK: ca 49 m²

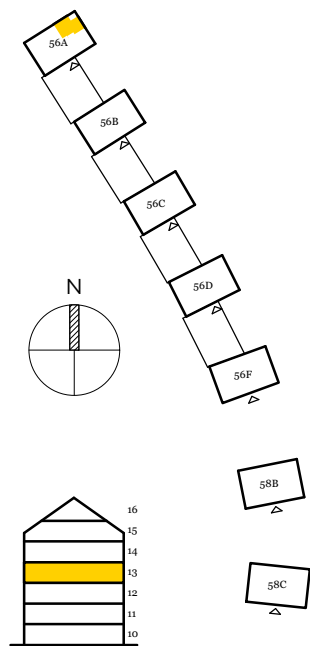

FÖRKLARINGAR

G	GARDEROB		KLINKER
ST	STÄDSKÅP		ÖPPNINGSBART FÖNSTER
	SPISHÄLL		MULTIMEDIAUTTAG
K/F	KYL/FRYS	EL	ELCENTRAL
DM	DISKMASKIN		GIPSINKLÄDNAD
KM	KOMBIMASKIN	HT	HANDDUKSTORK
	HATTHYLLA	MU	MIKROVÅGSUGN

Generell golvbeläggning om inget annat anges: ekparkett, trestav.
 Generell takhöjd ca 2,6 meter. Takhöjd i badrum och vid gipsinklädnader ca 2,3 meter om inget annat anges.

Den angivna lägenhetsstorleken kan skilja sig från summan av rummens enskilda areor då samtliga areor är avrundade, samt då den totala arean inkluderar innerväggar.

2018-12-06 - Wallenstam förbehåller sig rätten till ändringar.



SKALA: 1 : 100 (A4)

ORIENTERINGSFIGUR