

TROLLESUNDS GÅRDAR


TROLLESUNDSVÄGEN, BANDHAGEN



Visualisering. Avvikelser kan förekomma.

BOFAKTA

LÄGENHET NR: 0752
 ANTAL RUM: 3 RoK
 STORLEK: ca 86 m²

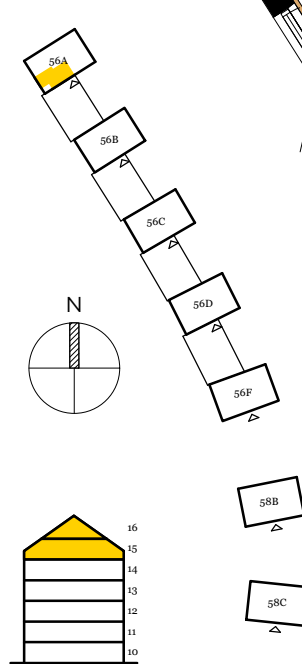

ORIENTERINGSFIGUR

FÖRKLARINGAR

G	GARDEROB		HATTHYLLA
ST	STÄDSKÅP		KLINKER
	SPISHÄLL		ÖPPNINGSBART FÖNSTER
K	KYLSKÅP		MULTIMEDIAUTTAG
F	FRYS		EL CENTRAL
DM	DISKMASKIN		GIPSINKLÄDNAD
TM	TVÄTTMASKIN		HANDDUKSTORK
TT	TORKTUMLARE		MIKROVÅGSUGN

Generell golvbeläggning om inget annat anges: ekparkett, trestav. Varierande takhöjd p g a lutande tak. Där höjden understiger 1,9 meter markeras med linje i plan (TH 1,9). Takhöjd vid gipsinklädnader i hall, badrum, förråd samt del av mindre sovrums ca 2,5 meter. Takhöjd under loft ca 2,6 meter. Öppet upp till loft närmast balkong i större sovrums.

Den angivna lägenhetsstorleken kan skilja sig från summan av rummens enskilda areor då samtliga areor är avrundade, samt då den totala arean inkluderar innerväggar.

2018-12-06 - Wallenstam förbehåller sig rätten till ändringar.



SKALA: 1 : 100 (A4)