

TROLLESUNDS GÅRDAR



TROLLESUNDSVÄGEN, BANDHAGEN



Visualisering. Avvikelser kan förekomma.

BOFAKTA

LÄGENHET NR: 0101
 ANTAL RUM: 2 RoK
 STORLEK: ca 61 m²

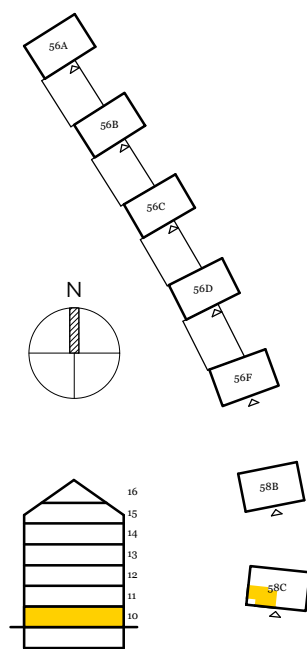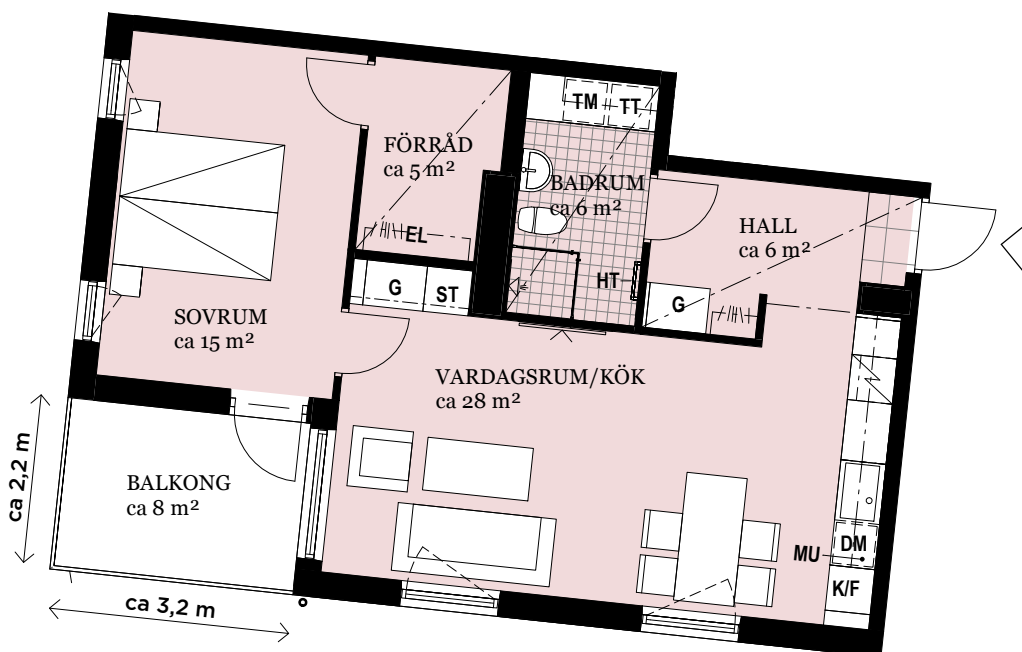

ORIENTERINGSGIFUR

FÖRKLARINGAR

| | | | |
|------------|-------------|-----------|----------------------|
| G | GARDEROB | | KLINKER |
| ST | STÄDSKÅP | | ÖPPNINGSBART FÖNSTER |
| | SPISHÄLL | | MULTIMEDIAUTTAG |
| K/F | KYL/FRYS | EL | ELCENTRAL |
| DM | DISKMASKIN | | GIPSINKLÄDNAD |
| TM | TVÄTTMASKIN | HT | HANDDUKSTORK |
| TT | TORKTUMLARE | MU | MIKROVÅGSUGN |
| | HATTHYLLA | | |

Generell golvbeläggning om inget annat anges: ekparkett, trestav.
 Generell takhöjd ca 2,6 meter. Takhöjd i badrum och vid gipsinklädnader ca 2,3 meter om inget annat anges.

Den angivna lägenhetsstorleken kan skilja sig från summan av rummets enskilda areor då samtliga areor är avrundade, samt då den totala arean inkluderar innerväggar.

2019-05-22 - Wallenstam förbehåller sig rätten till ändringar.



SKALA: 1 : 100 (A4)