

# TROLLESUNDS GÅRDAR



TROLLESUNDSVÄGEN, BANDHAGEN



Visualisering. Avvikelser kan förekomma.

## BOFAKTA

LÄGENHET NR: 0143  
 ANTAL RUM: 3 RoK  
 STORLEK: ca 74 m<sup>2</sup>

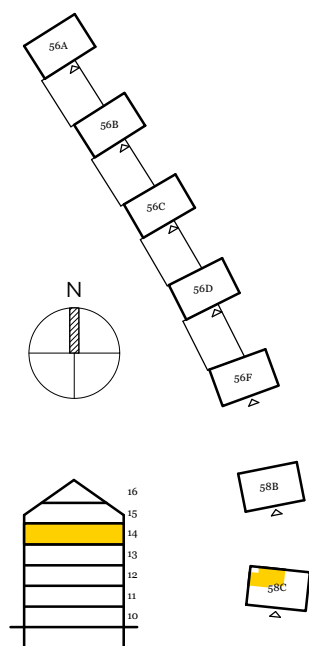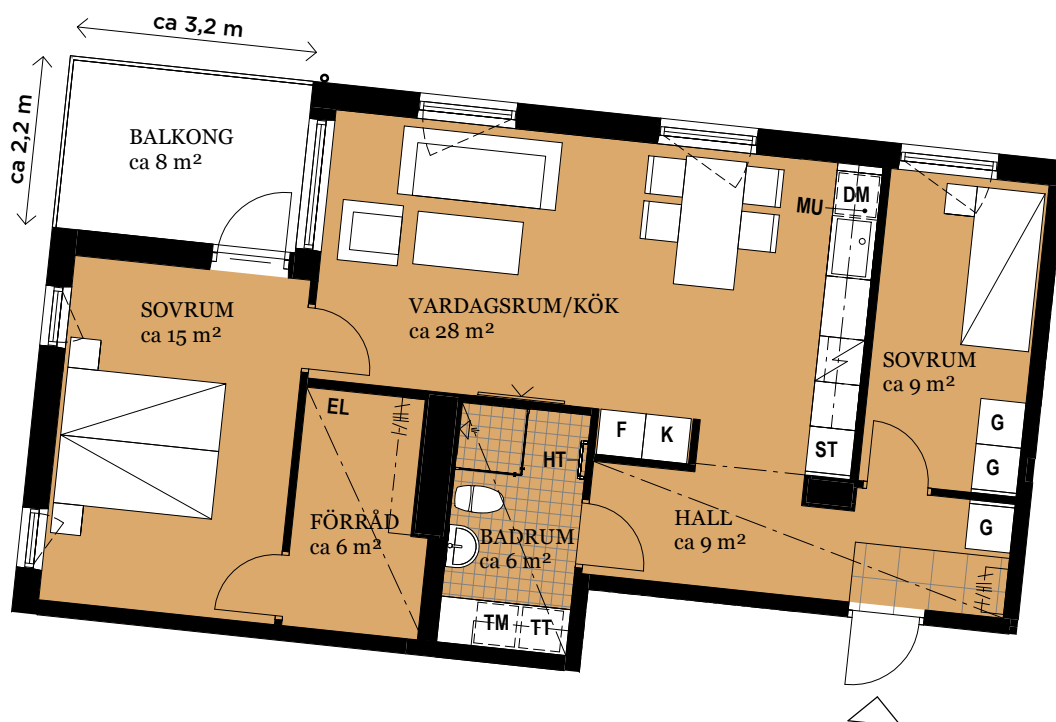

ORIENTERINGSFIGUR

### FÖRKLARINGAR

<b>G</b>	GARDEROB		HÄTTHYLLA
<b>ST</b>	STÅDSKÅP		KLINKER
	SPISHÄLL		ÖPPNINGSBART FÖNSTER
<b>K</b>	KYLSKÅP		MULTIMEDIAUTTAG
<b>F</b>	FRYS	<b>EL</b>	ELCENTRAL
<b>DM</b>	DISKMASKIN		GIPSINKLÄDNAD
<b>TM</b>	TVÄTTMASKIN	<b>HT</b>	HANDDUKSTORK
<b>TT</b>	TORKTUMLARE	<b>MU</b>	MIKROVÅGSUGN

Generell golvbeläggning om inget annat anges: ekparkett, trestav.  
 Generell takhöjd ca 2,6 meter. Takhöjd i badrum och vid gipsinklädnader ca 2,3 meter om inget annat anges.

Den angivna lägenhetsstorleken kan skilja sig från summan av rummens enskilda areor då samtliga areor är avrundade, samt då den totala arean inkluderar innerväggar.

2019-05-22 - Wallenstam förbehåller sig rätten till ändringar.



SKALA: 1 : 100 (A4)