

TROLLESUNDS GÅRDAR





TROLLESUNDSVÄGEN, BANDHAGEN



Visualisering. Avvikelser kan förekomma.

BOFAKTA

LÄGENHET NR: 0151
 ANTAL RUM: 2 RoK
 STORLEK: ca 60 m²

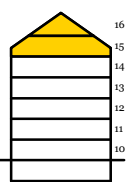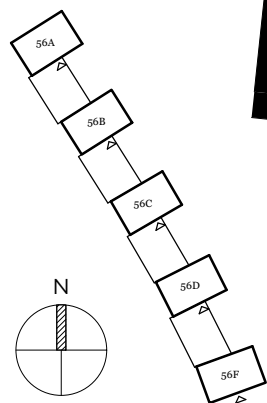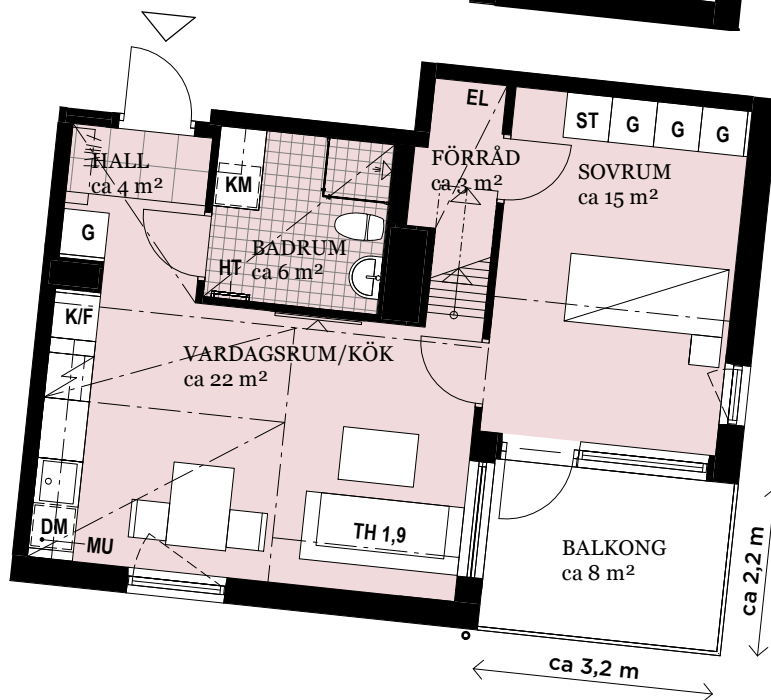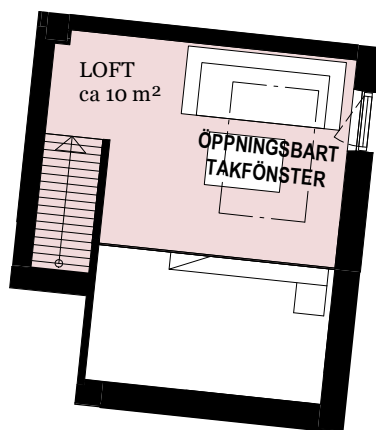

FÖRKLARINGAR

G	GARDEROB		KLINKER
ST	STÄDSKÅP		ÖPPNINGSBART FÖNSTER
	SPISHÄLL		MULTIMEDIAUTTAG
K/F	KYL/FRYS	EL	ELCENTRAL
DM	DISKMASKIN		GIPSINKLÄDNAD
KM	KOMBIMASKIN	HT	HANDDUKSTORK
	HATTHYLLA	MU	MIKROVÅGSUGN

Generell golvbeläggning om inget annat anges: ekparkett, trestav. Varierande takhöjd p g a lutande tak. Där höjden understiger 1,9 meter markeras med linje i plan (TH 1,9). Takhöjd vid gipsinklädnader i hall, badrum och förråd ca 2,5 meter. Takhöjd vid takkupa i kök ca 3,0 meter som lägst. Takhöjd under loft ca 2,6 meter. Öppet upp till loft närmast balkong i sovrums.

Den angivna lägenhetsstorleken kan skilja sig från summan av rummens enskilda areor då samtliga areor är avrundade, samt då den totala arean inkluderar innerväggar.

2019-05-22 - Wallenstam förbehåller sig rätten till ändringar.



SKALA: 1 : 100 (A4)

ORIENTERINGSFIGUR