

TROLLESUNDS GÅRDAR



TROLLESUNDSVÄGEN, BANDHAGEN



Visualisering. Avvikelser kan förekomma.

BOFAKTA

LÄGENHET NR: 0204
ANTAL RUM: 2 RoK
STORLEK: ca 49 m²

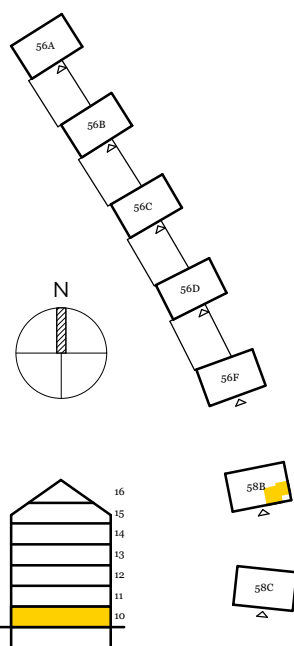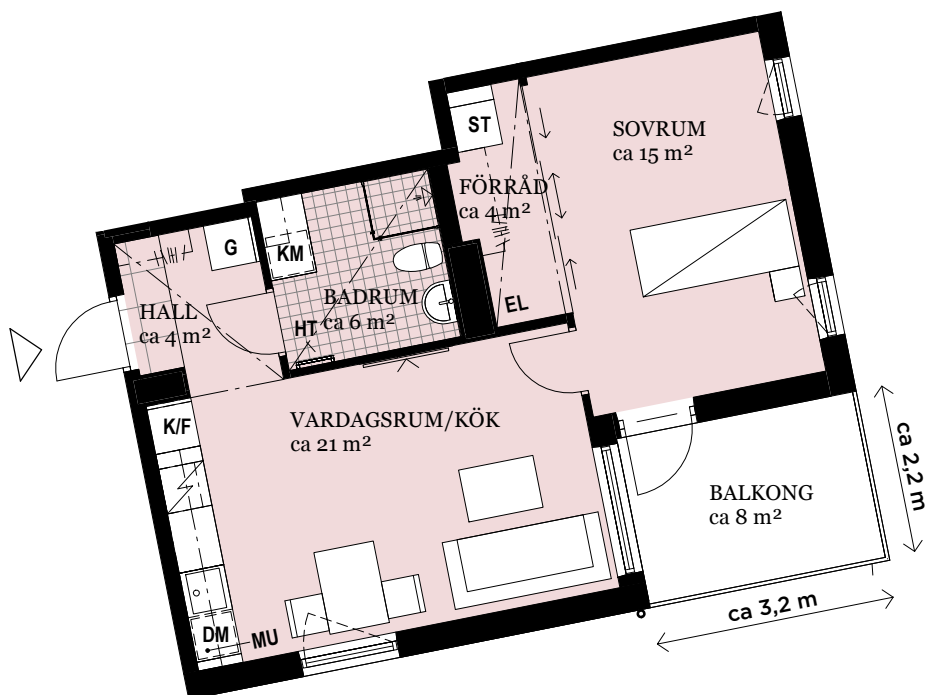

FÖRKLARINGAR

G	GARDEROB	KLINKER	
ST	STÄDSKÅP	ÖPPNINGSBART FÖNSTER	
SP	SPISHÄLL	MULTIMEDIAUTTAG	
K/F	KYL/FRYS	EL	ELCENTRAL
DM	DISKMASKIN	GIPSINKLÄDNAD	
KM	KOMBIMASKIN	HT	HANDDUKSTORK
HAT	HATTHYLLA	MU	MIKROVÅGSUGN

Generell golvbeläggning om inget annat anges: ekparkett, trestav.
Generell takhöjd ca 2,6 meter. Takhöjd i badrum och vid gipsinklädnader ca 2,3 meter om inget annat anges.

Den angivna lägenhetsstorleken kan skilja sig från summan av rummens enskilda areor då samtliga areor är avrundade, samt då den totala arean inkluderar innerväggar.

2019-05-22 - Wallenstam förbehåller sig rätten till ändringar.



SKALA: 1 : 100 (A4)

ORIENTERINGSFIGUR