

TROLLESUNDS GÅRDAR



TROLLESUNDSVÄGEN, BANDHAGEN



Visualisering. Avvikelser kan förekomma.

BOFAKTA

LÄGENHET NR: 0222
 ANTAL RUM: 3 RoK
 STORLEK: ca 74 m²

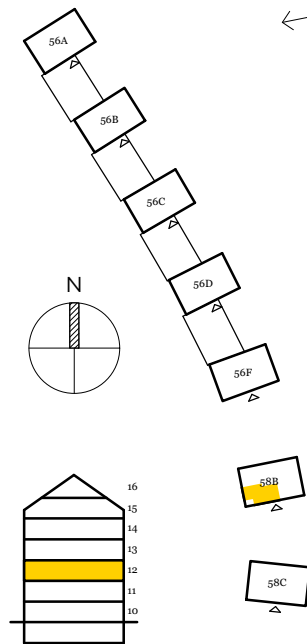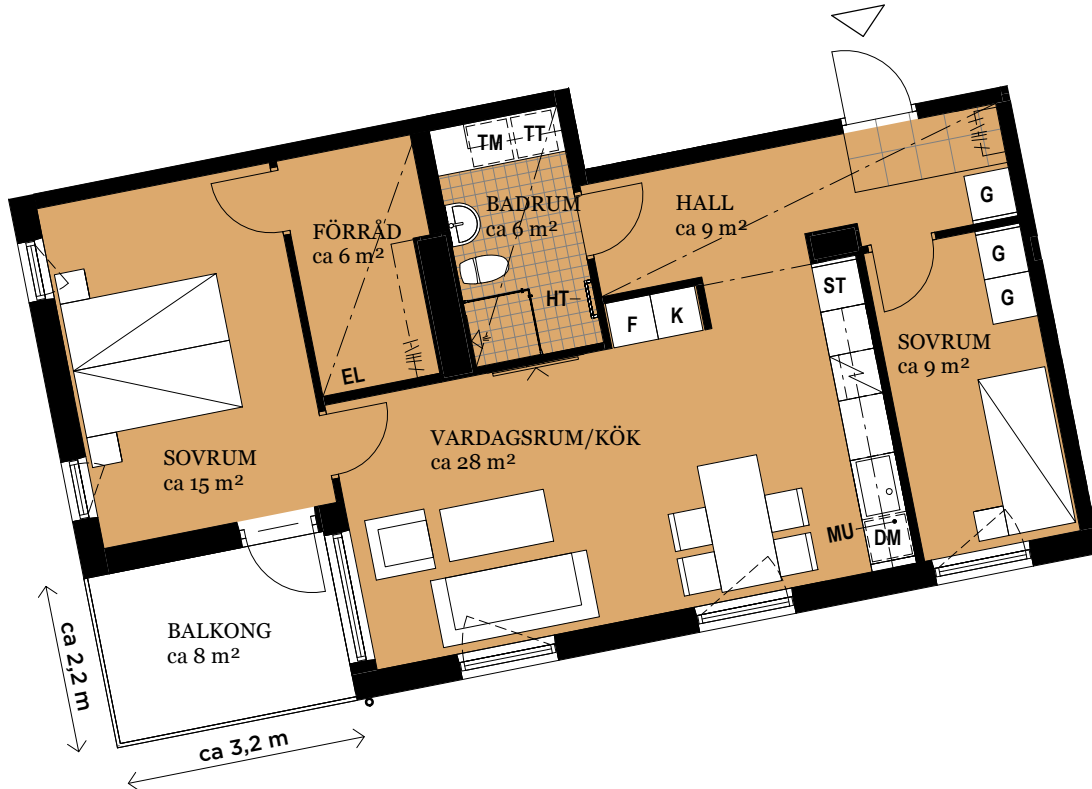

FÖRKLARINGAR

G	GARDEROB	HAITHYLLA	
ST	STÅDSKÅP	KLINKER	
SPISHÄLL		ÖPPNINGSBART FÖNSTER	
K	KYLSKÅP	MULTIMEDIAUTTAG	
F	FRYS	ELCENTRAL	
DM	DISKMASKIN	GIPSINKLÄDNAD	
TM	TVÄTTMASKIN	HANDDUKSTORK	
TT	TORKTUMLARE	MIKROVÅGSUGN	

Generell golvbeläggning om inget annat anges: ekparkett, trestav.
 Generell takhöjd ca 2,6 meter. Takhöjd i badrum och vid gipsinklädnader ca 2,3 meter om inget annat anges.

Den angivna lägenhetsstorleken kan skilja sig från summan av rummens enskilda areor då samtliga areor är avrundade, samt då den totala arean inkluderar innerväggar.

2019-05-22 - Wallenstam förbehåller sig rätten till ändringar.



SKALA: 1 : 100 (A4)

ORIENTERINGSFIGUR