

TROLLESUNDS GÅRDAR




TROLLESUNDSVÄGEN, BANDHAGEN



Visualisering. Avvikelser kan förekomma.

BOFAKTA

LÄGENHET NR: 0232
ANTAL RUM: 3 RoK
STORLEK: ca 74 m²

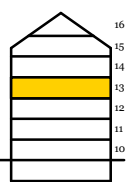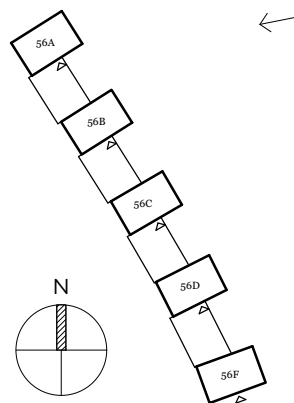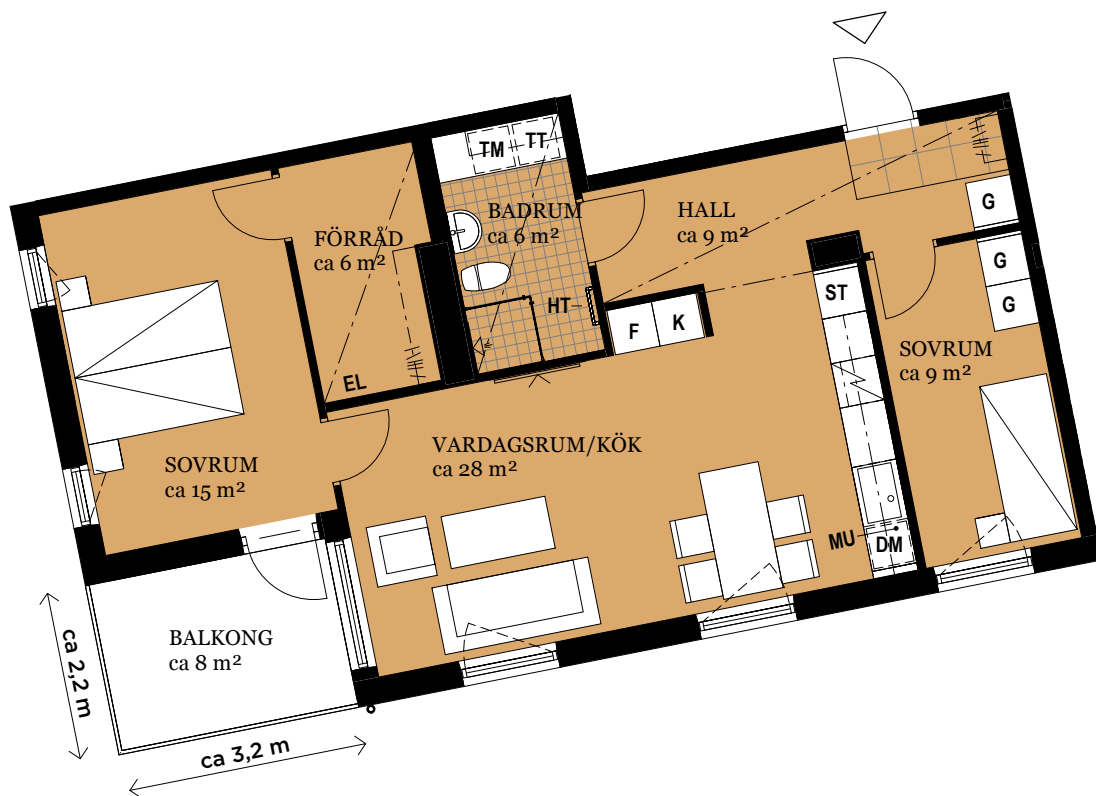

FÖRKLARINGAR

G	GARDEROB
ST	STÅDSKÅP
SP	SPISHÄLL
K	KYLSKÅP
F	FRYS
DM	DISKMASKIN
TM	TVÄTTMASKIN
TT	TORKTUMLARE

	HATTHYLLA
	KLINKER
	ÖPPNINGSBART FÖNSTER
	MULTIMEDIAUTTAG
EL	ELCENTRAL
	GIPSINKLÄDNAD
HT	HANDDUKSTORK
MU	MIKROVÅGSUGN

Generell golvbeläggning om inget annat anges: ekparkett, trestav.
Generell takhöjd ca 2,6 meter. Takhöjd i badrum och vid gipsinklädnader ca 2,3 meter om inget annat anges.

Den angivna lägenhetsstorleken kan skilja sig från summan av rummens enskilda areor då samtliga areor är avrundade, samt då den totala arean inkluderar innerväggar.

2019-05-22 - Wallenstam förbehåller sig rätten till ändringar.



SKALA: 1 : 100 (A4)

ORIENTERINGSFIGUR