


BOFAKTABLAD

Umami Park - Hallonbergen, Sundbyberg

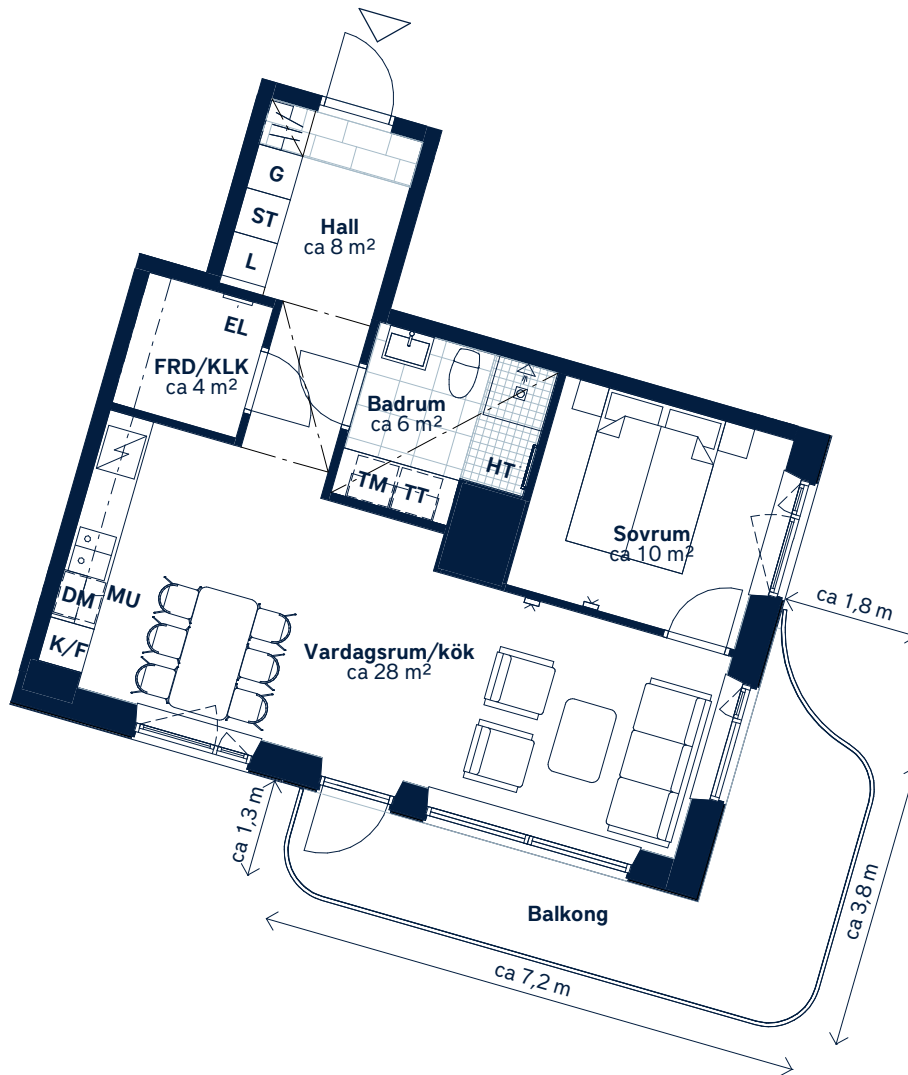

SKALA 1 : 100 (A4)

<p>LÄGENHETSNUMMER: 0133</p>	<p>BOAREA: (CIRKA) 55m²</p>	<p>ANTAL RUM OCH KÖK: 2</p>																				
<p>ORIENTERINGSVY <i>Uppifrån</i></p>	<p>FASADVY <i>Vy från sydväst</i></p>	<p>FÖRKLARINGAR</p> <table border="0"> <tr> <td>G Garderob</td> <td> Hatthylla</td> </tr> <tr> <td>L Linneskåp</td> <td> Klinker</td> </tr> <tr> <td>ST Städskåp</td> <td> Öppningsbart fönster</td> </tr> <tr> <td> Spishäll</td> <td> Multimediauttag</td> </tr> <tr> <td>K/F Kyl/frys</td> <td>EL Elcentral</td> </tr> <tr> <td>DM Diskmaskin</td> <td> Gipsinklädnad</td> </tr> <tr> <td>MU Mikrovågsugn</td> <td>FRD Förråd</td> </tr> <tr> <td>TM Tvättmaskin</td> <td>KLK Klädkammare</td> </tr> <tr> <td>TT Torktumlare</td> <td> Hylla med stång i KLK</td> </tr> <tr> <td>HT Handdukstork</td> <td></td> </tr> </table>	G Garderob	Hatthylla	L Linneskåp	Klinker	ST Städskåp	Öppningsbart fönster	Spishäll	Multimediauttag	K/F Kyl/frys	EL Elcentral	DM Diskmaskin	Gipsinklädnad	MU Mikrovågsugn	FRD Förråd	TM Tvättmaskin	KLK Klädkammare	TT Torktumlare	Hylla med stång i KLK	HT Handdukstork	
G Garderob	Hatthylla																					
L Linneskåp	Klinker																					
ST Städskåp	Öppningsbart fönster																					
Spishäll	Multimediauttag																					
K/F Kyl/frys	EL Elcentral																					
DM Diskmaskin	Gipsinklädnad																					
MU Mikrovågsugn	FRD Förråd																					
TM Tvättmaskin	KLK Klädkammare																					
TT Torktumlare	Hylla med stång i KLK																					
HT Handdukstork																						

Generell golvbeläggning om inget annat anges: ekparkett, trestav.

Takhöjd ca 2,7 meter om inget annat anges. Takhöjd vid gipsinklädnader ca 2,4 m.

Den angivna lägenhetsstorleken kan skilja sig från summan av rummens enskilda areor då samtliga areor är avrundade, samt då den totala arean inkluderar innerväggar. Upprättad: 2020-05-13 - Wallenstam förbehåller sig rätten till ändringar.

