


Umami Park - Hallonbergen, Sundbyberg

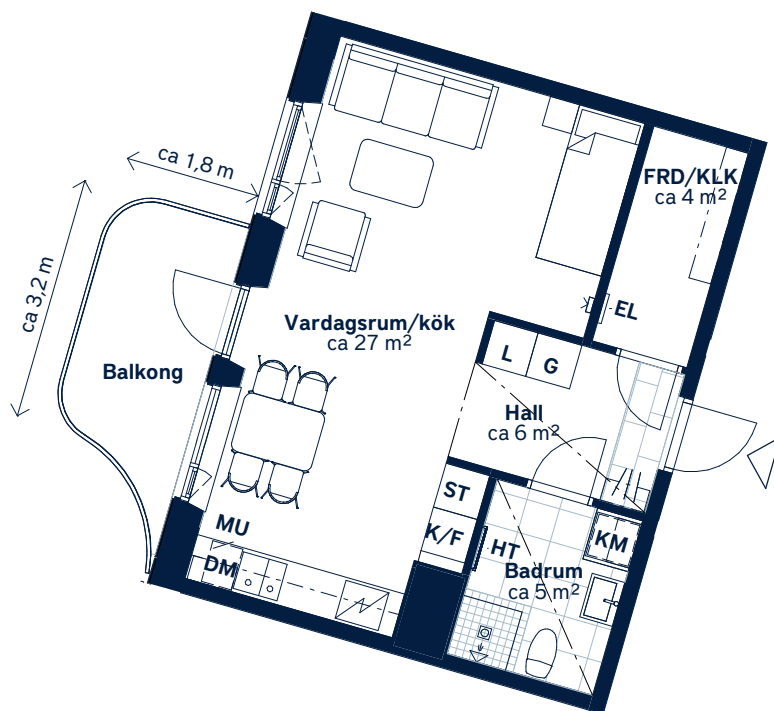

SKALA 1 : 100 (A4)

<p>LÄGENHETSNUMMER: 0135</p>	<p>BOAREA: (CIRKA) 41m²</p>	<p>ANTAL RUM OCH KÖK: 1</p>																				
<p>ORIENTERINGSVY <i>Uppifrån</i></p> <p>RISSNELEDEN</p>	<p>FASADVY <i>Vy från sydväst</i></p>	<p>FÖRKLARINGAR</p> <table border="0"> <tr> <td>G Garderob</td> <td> Klinker</td> </tr> <tr> <td>L Linneskåp</td> <td> Öppningsbart fönster</td> </tr> <tr> <td>ST Städsåp</td> <td> Multimediauttag</td> </tr> <tr> <td> Spishäll</td> <td>EL Elcentral</td> </tr> <tr> <td>K/F Kyl/frys</td> <td> Gipsinlädnad</td> </tr> <tr> <td>DM Diskmaskin</td> <td>FRD Förråd</td> </tr> <tr> <td>MU Mikrovågsugn</td> <td>KLK Klädkammare</td> </tr> <tr> <td>KM Kombimaskin</td> <td> Hylla med stång i KLK</td> </tr> <tr> <td>HT Handdukstork</td> <td></td> </tr> <tr> <td> Hatthylla</td> <td></td> </tr> </table>	G Garderob	Klinker	L Linneskåp	Öppningsbart fönster	ST Städsåp	Multimediauttag	Spishäll	EL Elcentral	K/F Kyl/frys	Gipsinlädnad	DM Diskmaskin	FRD Förråd	MU Mikrovågsugn	KLK Klädkammare	KM Kombimaskin	Hylla med stång i KLK	HT Handdukstork		Hatthylla	
G Garderob	Klinker																					
L Linneskåp	Öppningsbart fönster																					
ST Städsåp	Multimediauttag																					
Spishäll	EL Elcentral																					
K/F Kyl/frys	Gipsinlädnad																					
DM Diskmaskin	FRD Förråd																					
MU Mikrovågsugn	KLK Klädkammare																					
KM Kombimaskin	Hylla med stång i KLK																					
HT Handdukstork																						
Hatthylla																						

Generell golvbeläggning om inget annat anges: ekparkett, trestav.

Takhöjd ca 2,7 meter om inget annat anges. Takhöjd vid gipsinlädnader ca 2,4 m.

Den angivna lägenhetsstorleken kan skilja sig från summan av rummens enskilda areor då samtliga areor är avrundade, samt då den totala arean inkluderar innerväggar. Upprättad: 2020-05-13 - Wallenstam förbehåller sig rätten till ändringar.