


## Umami Park - Hallonbergen, Sundbyberg

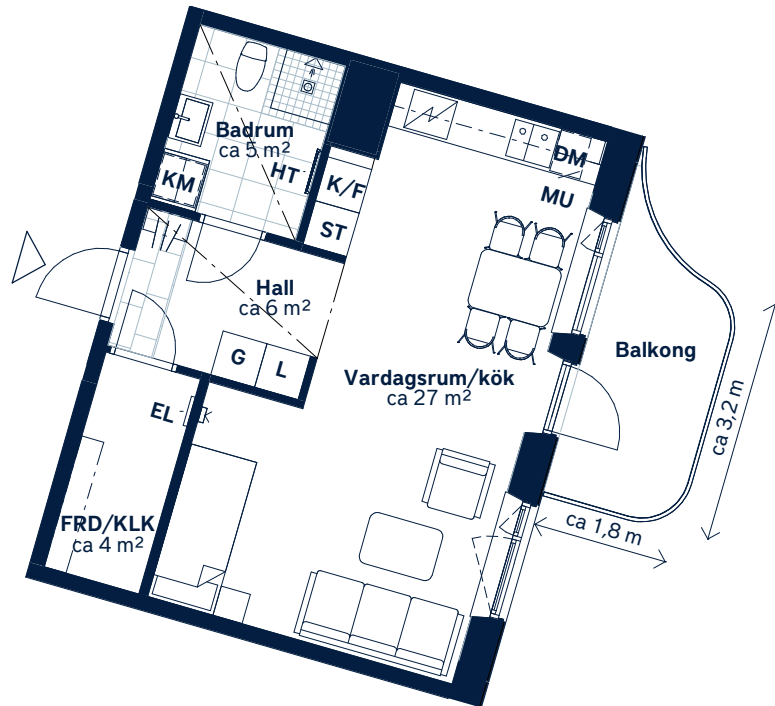

SKALA 1 : 100 (A4)

<p>LÄGENHETSNUMMER: <b>0225</b></p>	<p>BOAREA: (CIRKA) <b>41m<sup>2</sup></b></p>	<p>ANTAL RUM OCH KÖK: <b>1</b></p>																				
<p>ORIENTERINGSVY <i>Uppifrån</i></p>	<p>FASADVY <i>Vy från sydväst</i></p>	<p>FÖRKLARINGAR</p> <table border="0"> <tr> <td><b>G</b> Garderob</td> <td> Klinker</td> </tr> <tr> <td><b>L</b> Linneskåp</td> <td> Öppningsbart fönster</td> </tr> <tr> <td><b>ST</b> Städsåp</td> <td> Multimediauttag</td> </tr> <tr> <td> Spishäll</td> <td><b>EL</b> Elcentral</td> </tr> <tr> <td><b>K/F</b> Kyl/frys</td> <td> Gipsinklädnad</td> </tr> <tr> <td><b>DM</b> Diskmaskin</td> <td><b>FRD</b> Förråd</td> </tr> <tr> <td><b>MU</b> Mikrovågsugn</td> <td><b>KLK</b> Klädkammare</td> </tr> <tr> <td><b>KM</b> Kombimaskin</td> <td> Hylla med stång i KLK</td> </tr> <tr> <td><b>HT</b> Handdukstork</td> <td></td> </tr> <tr> <td> Hatthylla</td> <td></td> </tr> </table>	<b>G</b> Garderob	Klinker	<b>L</b> Linneskåp	Öppningsbart fönster	<b>ST</b> Städsåp	Multimediauttag	Spishäll	<b>EL</b> Elcentral	<b>K/F</b> Kyl/frys	Gipsinklädnad	<b>DM</b> Diskmaskin	<b>FRD</b> Förråd	<b>MU</b> Mikrovågsugn	<b>KLK</b> Klädkammare	<b>KM</b> Kombimaskin	Hylla med stång i KLK	<b>HT</b> Handdukstork		Hatthylla	
<b>G</b> Garderob	Klinker																					
<b>L</b> Linneskåp	Öppningsbart fönster																					
<b>ST</b> Städsåp	Multimediauttag																					
Spishäll	<b>EL</b> Elcentral																					
<b>K/F</b> Kyl/frys	Gipsinklädnad																					
<b>DM</b> Diskmaskin	<b>FRD</b> Förråd																					
<b>MU</b> Mikrovågsugn	<b>KLK</b> Klädkammare																					
<b>KM</b> Kombimaskin	Hylla med stång i KLK																					
<b>HT</b> Handdukstork																						
Hatthylla																						

Generell golvbeläggning om inget annat anges: ekparkett, trestav.

Takhöjd ca 2,7 meter om inget annat anges. Takhöjd vid gipsinklädnader ca 2,4 m.

Den angivna lägenhetsstorleken kan skilja sig från summan av rummens enskilda areor då samtliga areor är avrundade, samt då den totala arean inkluderar innerväggar. Upprättad: 2020-05-13 - Wallenstam förbehåller sig rätten till ändringar.