


BOFAKTABLAD

Umami Park - Hallonbergen, Sundbyberg

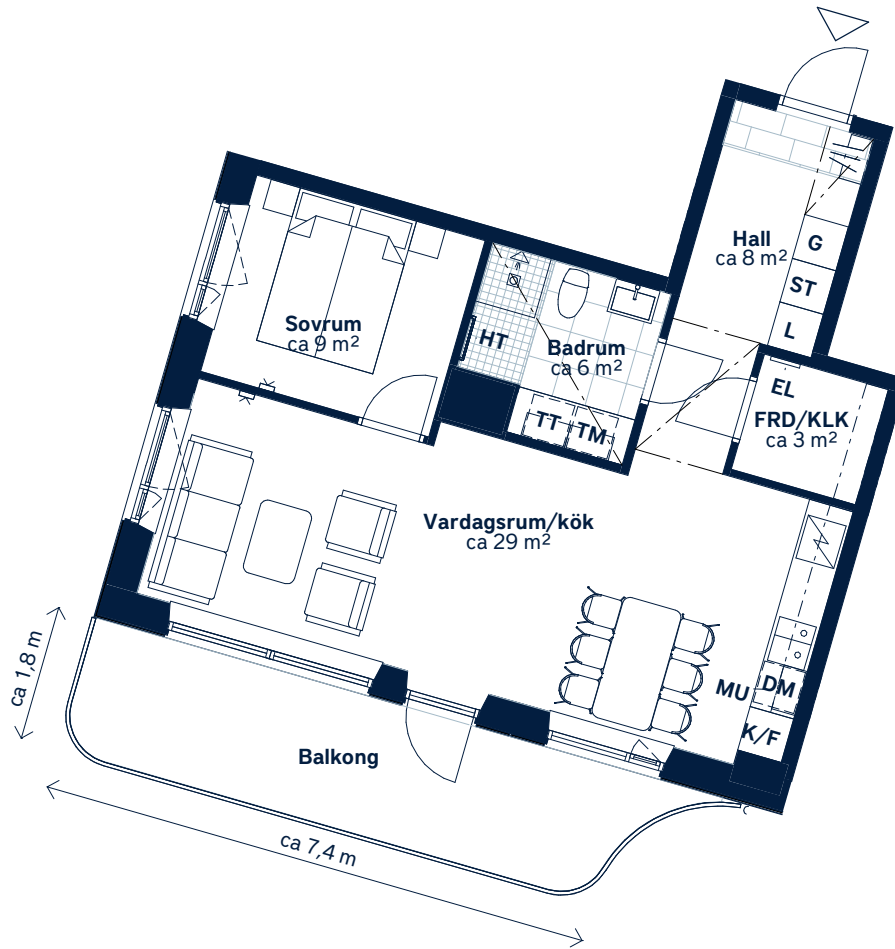

SKALA 1 : 100 (A4)

<p>LÄGENHETSNUMMER: <b>0241</b></p>	<p>BOAREA: (CIRKA) <b>55m<sup>2</sup></b></p>	<p>ANTAL RUM OCH KÖK: <b>2</b></p>																				
<p>ORIENTERINGSVY <i>Uppifrån</i></p>	<p>FASADVY <i>Vy från sydväst</i></p>	<p>FÖRKLARINGAR</p> <table border="0"> <tr> <td><b>G</b> Garderob</td> <td> Hatthylla</td> </tr> <tr> <td><b>L</b> Linneskåp</td> <td> Klinker</td> </tr> <tr> <td><b>ST</b> Städskåp</td> <td> Öppningsbart fönster</td> </tr> <tr> <td> Spishäll</td> <td> Multimediauttag</td> </tr> <tr> <td><b>K/F</b> Kyl/frys</td> <td><b>EL</b> Elcentral</td> </tr> <tr> <td><b>DM</b> Diskmaskin</td> <td> Gipsinklädnad</td> </tr> <tr> <td><b>MU</b> Mikrovågsugn</td> <td><b>FRD</b> Förråd</td> </tr> <tr> <td><b>TM</b> Tvättmaskin</td> <td><b>KLK</b> Klädkammare</td> </tr> <tr> <td><b>TT</b> Torktumlare</td> <td> Hylla med stång i KLK</td> </tr> <tr> <td><b>HT</b> Handduktork</td> <td></td> </tr> </table>	<b>G</b> Garderob	Hatthylla	<b>L</b> Linneskåp	Klinker	<b>ST</b> Städskåp	Öppningsbart fönster	Spishäll	Multimediauttag	<b>K/F</b> Kyl/frys	<b>EL</b> Elcentral	<b>DM</b> Diskmaskin	Gipsinklädnad	<b>MU</b> Mikrovågsugn	<b>FRD</b> Förråd	<b>TM</b> Tvättmaskin	<b>KLK</b> Klädkammare	<b>TT</b> Torktumlare	Hylla med stång i KLK	<b>HT</b> Handduktork	
<b>G</b> Garderob	Hatthylla																					
<b>L</b> Linneskåp	Klinker																					
<b>ST</b> Städskåp	Öppningsbart fönster																					
Spishäll	Multimediauttag																					
<b>K/F</b> Kyl/frys	<b>EL</b> Elcentral																					
<b>DM</b> Diskmaskin	Gipsinklädnad																					
<b>MU</b> Mikrovågsugn	<b>FRD</b> Förråd																					
<b>TM</b> Tvättmaskin	<b>KLK</b> Klädkammare																					
<b>TT</b> Torktumlare	Hylla med stång i KLK																					
<b>HT</b> Handduktork																						

Generell golvbeläggning om inget annat anges: ekparkett, trestav.

Takhöjd ca 2,7 meter om inget annat anges. Takhöjd vid gipsinklädnader ca 2,4 m.

Den angivna lägenhetsstorleken kan skilja sig från summan av rummens enskilda areor då samtliga areor är avrundade, samt då den totala arean inkluderar innerväggar. Upprättad: 2020-05-13 - Wallenstam förbehåller sig rätten till ändringar.

