


BOFAKTABLAD

Umami Park - Hallonbergen, Sundbyberg

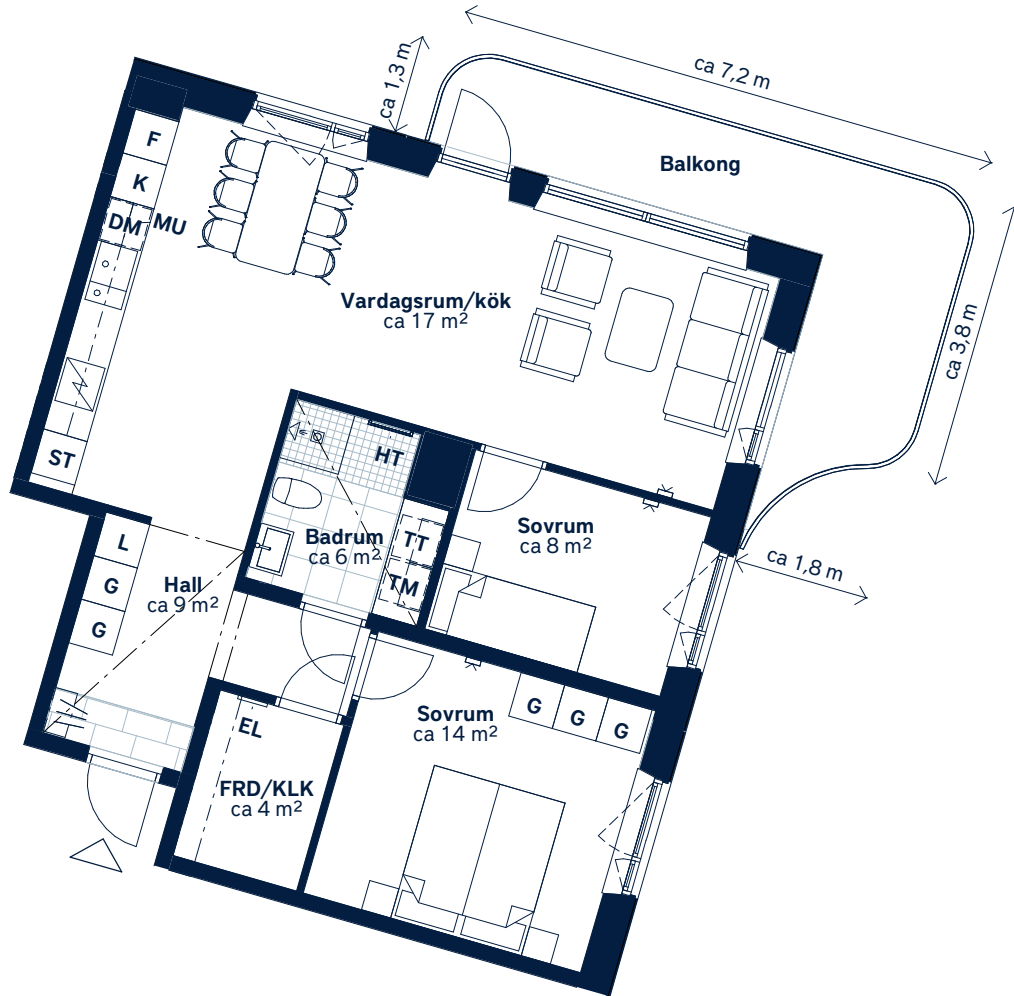

SKALA 1 : 100 (A4)

<p>LÄGENHETSNUMMER: <b>0341</b></p>	<p>BOAREA: (CIRKA) <b>77m<sup>2</sup></b></p>	<p>ANTAL RUM OCH KÖK: <b>3</b></p>																				
<p>ORIENTERINGSVY <i>Uppifrån</i></p>	<p>FASADVY <i>Vy från sydväst</i></p>	<p>FÖRKLARINGAR</p> <table border="0"> <tr> <td><b>G</b> Garderob</td> <td><b>HT</b> Handduktork</td> </tr> <tr> <td><b>L</b> Linneskåp</td> <td> Hatthylla</td> </tr> <tr> <td><b>ST</b> Städskåp</td> <td> Klinker</td> </tr> <tr> <td> Spishäll</td> <td> Öppningsbart fönster</td> </tr> <tr> <td><b>K</b> Kylskåp</td> <td> Multimediauttag</td> </tr> <tr> <td><b>F</b> Frys</td> <td><b>EL</b> Elcentral</td> </tr> <tr> <td><b>DM</b> Diskmaskin</td> <td><b>FRD</b> Förråd</td> </tr> <tr> <td><b>MU</b> Mikrovågsugn</td> <td><b>KLK</b> Klädkammare</td> </tr> <tr> <td><b>TM</b> Tvättmaskin</td> <td> Hylla med stång i KLK</td> </tr> <tr> <td><b>TT</b> Torktumlare</td> <td></td> </tr> </table>	<b>G</b> Garderob	<b>HT</b> Handduktork	<b>L</b> Linneskåp	Hatthylla	<b>ST</b> Städskåp	Klinker	Spishäll	Öppningsbart fönster	<b>K</b> Kylskåp	Multimediauttag	<b>F</b> Frys	<b>EL</b> Elcentral	<b>DM</b> Diskmaskin	<b>FRD</b> Förråd	<b>MU</b> Mikrovågsugn	<b>KLK</b> Klädkammare	<b>TM</b> Tvättmaskin	Hylla med stång i KLK	<b>TT</b> Torktumlare	
<b>G</b> Garderob	<b>HT</b> Handduktork																					
<b>L</b> Linneskåp	Hatthylla																					
<b>ST</b> Städskåp	Klinker																					
Spishäll	Öppningsbart fönster																					
<b>K</b> Kylskåp	Multimediauttag																					
<b>F</b> Frys	<b>EL</b> Elcentral																					
<b>DM</b> Diskmaskin	<b>FRD</b> Förråd																					
<b>MU</b> Mikrovågsugn	<b>KLK</b> Klädkammare																					
<b>TM</b> Tvättmaskin	Hylla med stång i KLK																					
<b>TT</b> Torktumlare																						

Generell golvbeläggning om inget annat anges: ekparkett, trestav.

Takhöjd ca 2,7 meter om inget annat anges. Takhöjd vid gipsinklädnader ca 2,4 m.

Den angivna lägenhetsstorleken kan skilja sig från summan av rummens enskilda areor då samtliga areor är avrundade, samt då den totala arean inkluderar innerväggar. Upprättad: 2020-05-13 - Wallenstam förbehåller sig rätten till ändringar.

