



UMAMI Park
Hallonbergen, Sundbyberg

BOFAKTA

2 RoK, ca 44 m²
LGH NR: 0124



Visualisering. Avvikelser kan förekomma.

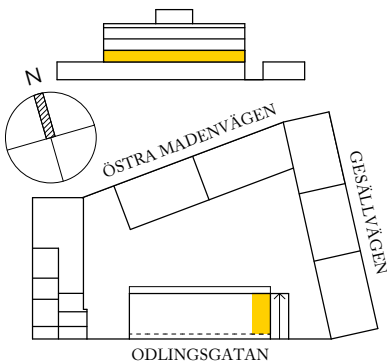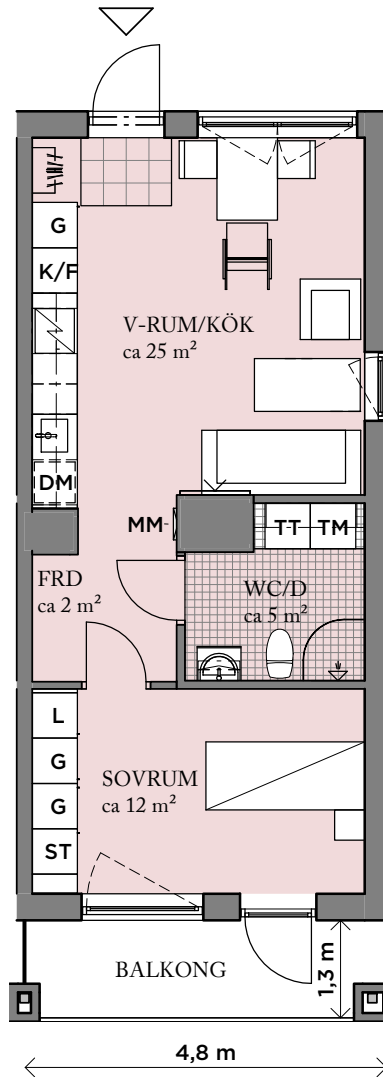

ORIENTERINGSFIGUR

FÖRKLARINGAR

G GARDEROB	TT TORKTUMLARE
L LINNESKÅP	HATHYLLA
ST STÅDSKÅP	KLINKER
SPIS	ÖPPNINGSBART FÖNSTER
K/F KYL/FRYS	MULTIMEDIAUTTAG
DM DISKMASKIN	MM MULTIMEDIASKÅP
TM TVÄTTMASKIN	

Generell golvbeläggning om inget annat anges: ekparkett, trestav.
Takhöjd ca 2,7 meter om inget annat anges.

2018-12-20 - Wallenstam förbehåller sig rätten till ändringar.



SKALA: 1 : 100 (A4)